Ark. 5

MAPA DO CELÓW PROJEKTOWYCH

Oznaczenie kancelaryjne zgłoszenia pracy geodezyjnej: GN.6640.731.2009
Miejscowość: Płocicz
Jednostka ewidencyjna: 041301_5 Kamień Krajeński
Obręb ewidencyjny: Płocicz 0010
Skala mapy: 1:1000
Arkusz mapy: 344.114.252, 344.114.204
Geodezyjny układ współrzędnych prostokątnych płaskich: 1965 strefa 3
Geodezyjny układ współrzędnych wysokości: Kronsztadt
Oznaczenie granic obszaru, który był przedmiotem aktualizacji:
Data opracowania mapy: 2015-12-23

Zastrzega się, że opracowana mapa może nie zawierać pełnej informacji o przebiegu urządzeń podziemnych, których z powodu braku danych instytucji branżowych oraz stosowanych metod pomiaru ujawnienie nie jest możliwe.

Wykonanie niniejszej mapy nie było poprzedzone ustaleniami dotyczącymi ewentualnych służebności gruntowych obciążających grunty położone w granicach projektowanej inwestycji budowlanej

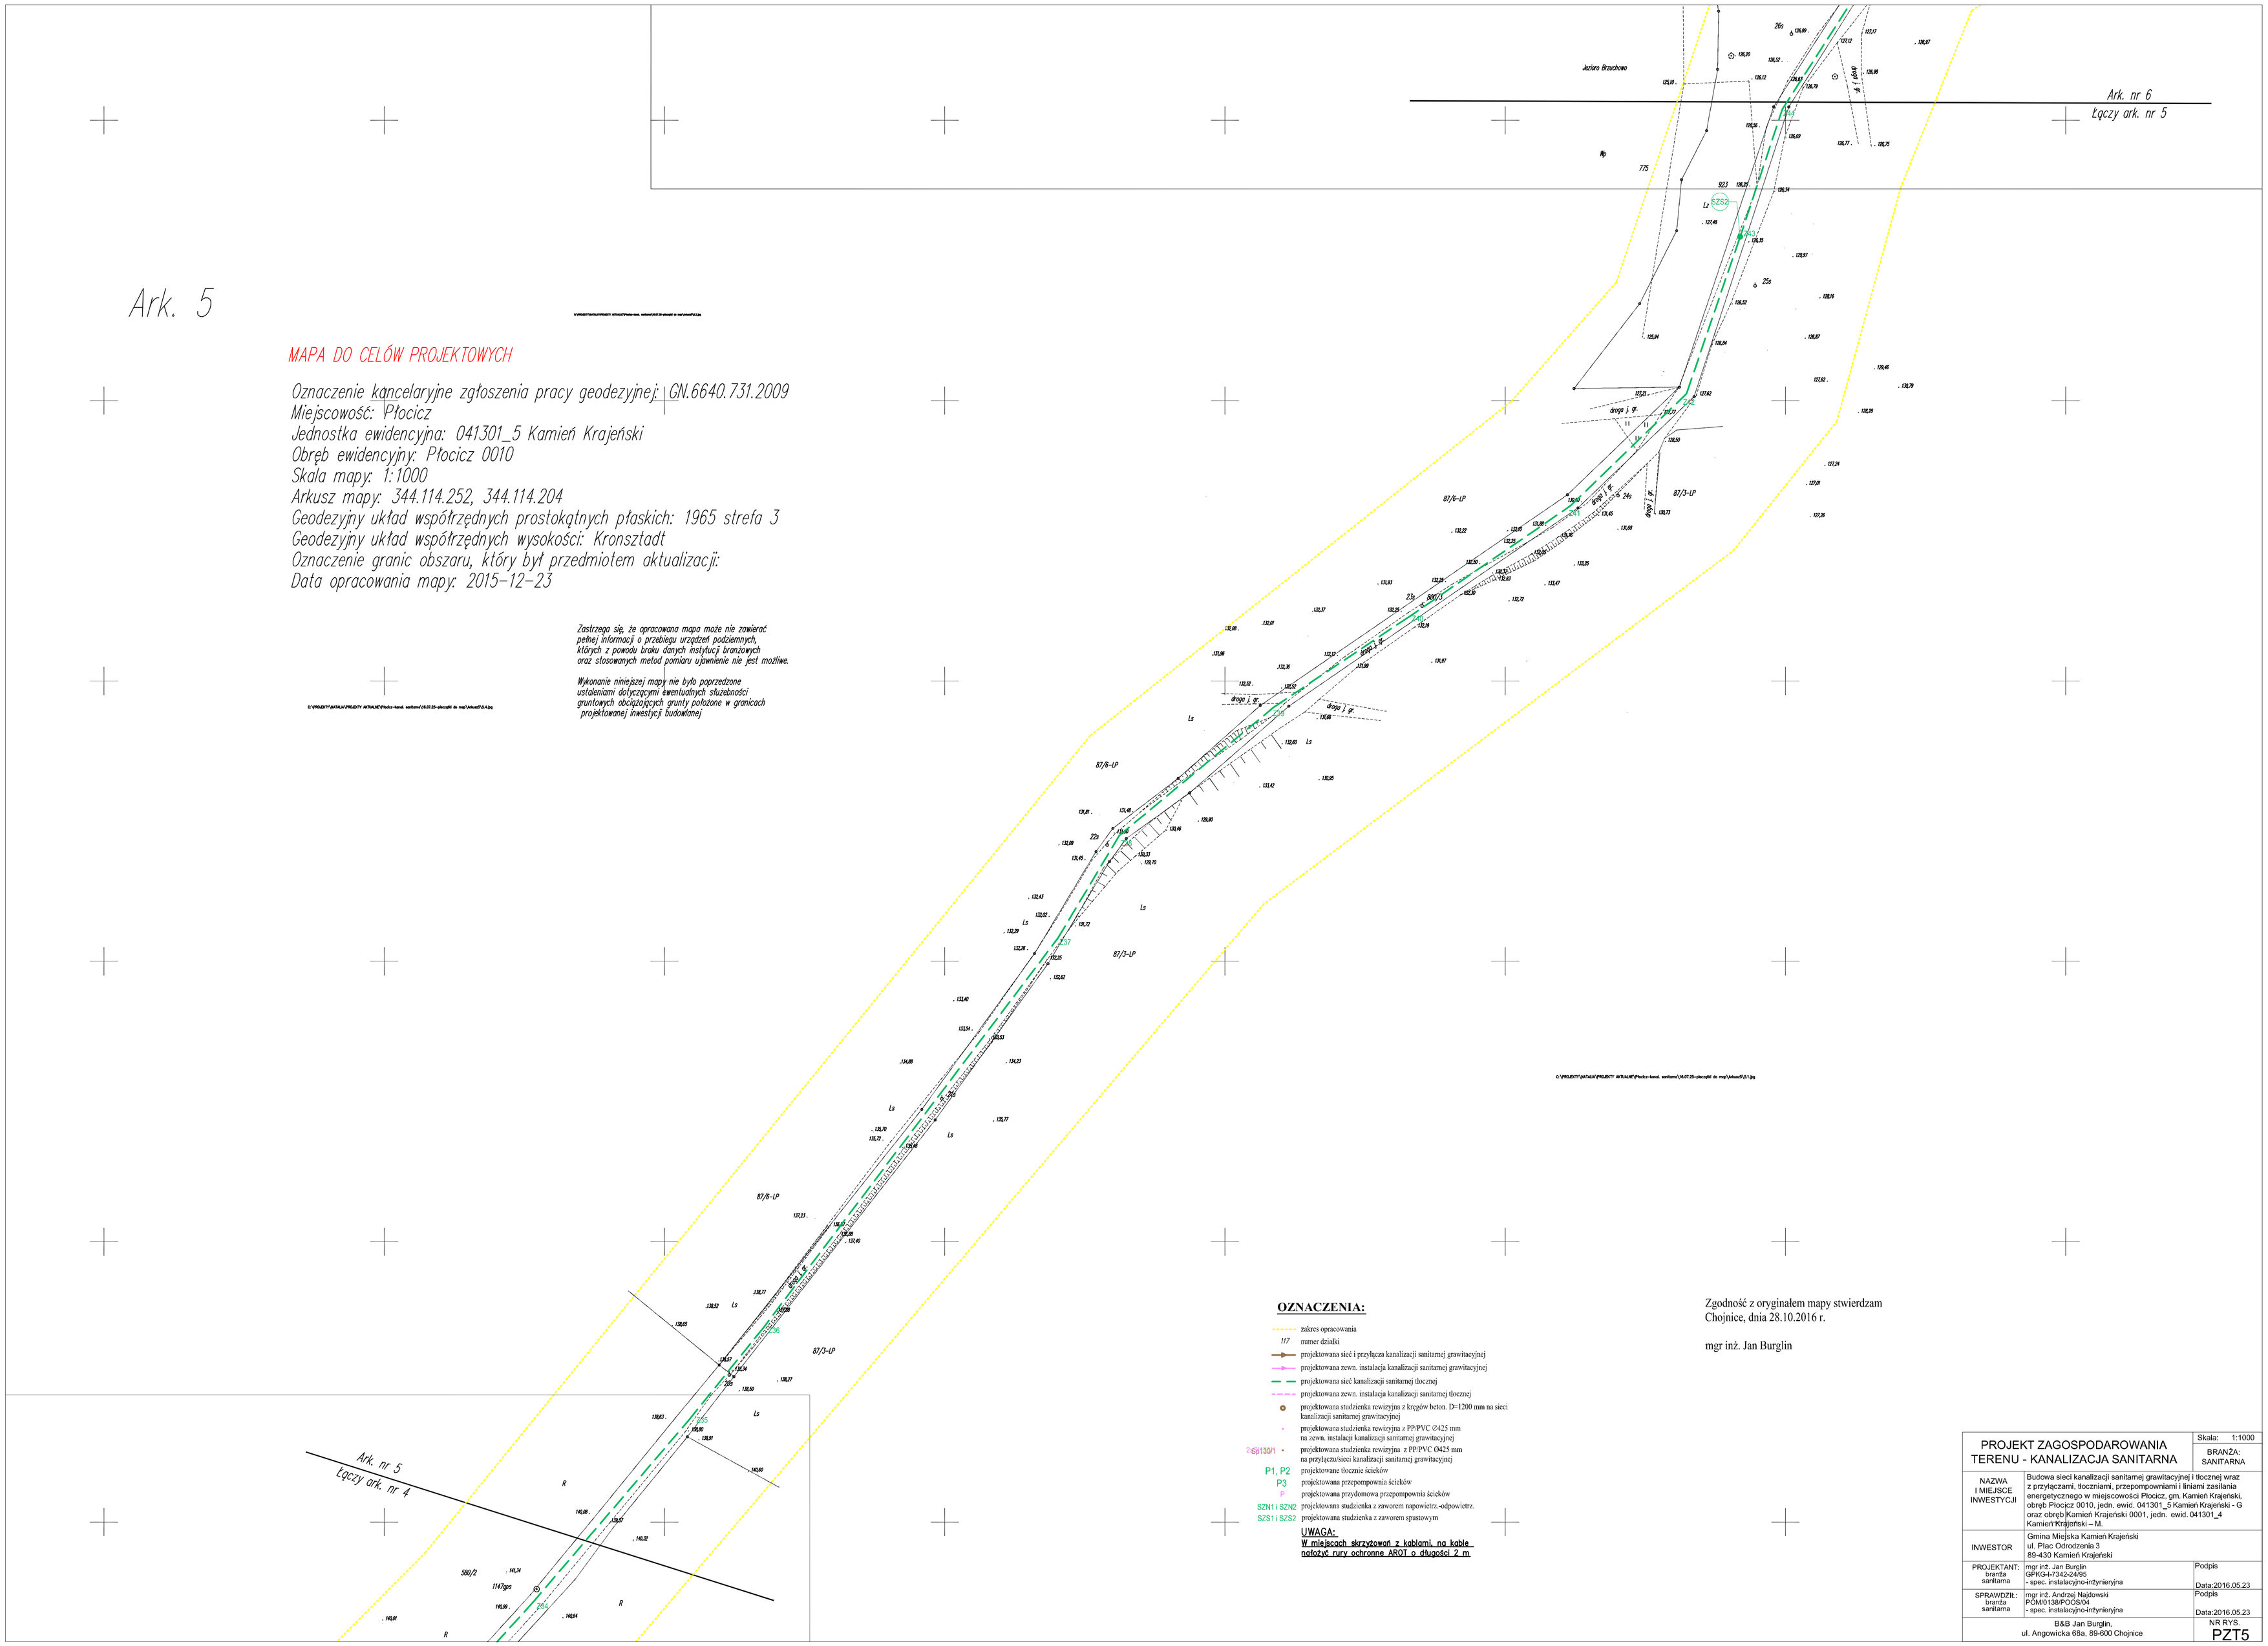

OZNACZENIA:

- zakres opracowania
- 117 numer działki
- projektowana sieć i przyłącza kanalizacji sanitarnej grawitacyjnej
- projektowana zewn. instalacja kanalizacji sanitarnej grawitacyjnej
- projektowana sieć kanalizacji sanitarnej tłocznej
- projektowana zewn. instalacja kanalizacji sanitarnej tłocznej
- projektowana studzienka rewizyjna z kręgów beton. D=1200 mm na sieci kanalizacji sanitarnej grawitacyjnej
- projektowana studzienka rewizyjna z PP/PVC Ø425 mm na zewn. instalacji kanalizacji sanitarnej grawitacyjnej
- 2-SP130/1 projektowana studzienka rewizyjna z PP/PVC Ø425 mm na przyłączu/sieci kanalizacji sanitarnej grawitacyjnej
- P1, P2 projektowane tłoczne ścieków
- P3 projektowana przepompownia ścieków
- P projektowana przydomowa przepompownia ścieków
- SZN1 i SZN2 projektowana studzienka z zaworem napowietrz.-odpowietrz.
- SZS1 i SZS2 projektowana studzienka z zaworem spustowym

UWAGA:
W miejscach skrzyżowań z kablami, na kable nałożyć rury ochronne AROT o długości 2 m

Zgodność z oryginałem mapy stwierdzam
Chojnice, dnia 28.10.2016 r.

mgr inż. Jan Burglin

PROJEKT ZAGOSPODAROWANIA TERENU - KANALIZACJA SANITARNA		Skala: 1:1000 BRANŻA: SANITARNA
NAZWA I MIEJSCE INWESTYCJI	Budowa sieci kanalizacji sanitarnej grawitacyjnej i tłocznej wraz z przyłączami, tłoczniami, przepompowniami i liniami zasilania energetycznego w miejscowości Płocicz, gm. Kamień Krajeński, obręb Płocicz 0010, jedn. ewid. 041301_5 Kamień Krajeński - G oraz obręb Kamień Krajeński 0001, jedn. ewid. 041301_4 Kamień Krajeński – M.	
INWESTOR	Gmina Miejska Kamień Krajeński ul. Plac Odrodzenia 3 89-430 Kamień Krajeński	
PROJEKTANT: branża sanitarna	mgr inż. Jan Burglin GPKG-I-7342-24/95 - spec. instalacyjno-inżynieryjna	Podpis Data:2016.05.23
SPRAWDZIŁ: branża sanitarna	mgr inż. Andrzej Najdowski POM/013B/POOS/04 - spec. instalacyjno-inżynieryjna	Podpis Data:2016.05.23
B&B Jan Burglin, ul. Angowicka 68a, 89-600 Chojnice		NR RYS. PZT5