

Urząd Miejski  
w Kamieniu Krajeńskim  
ul. Odrodzenia 31  
tel. 388 43 10, fax 388 63 97  
388 43 10, 388 63 97


*Uwaga! Zjazdy indywidualne dopasować do istniejących bram oraz furtek.*

*Wzrosty indywidualne dopasować do istniejących bram oraz furtek.*

BURMISTRZ  
mgr inż. *[Signature]* Cłomski

*[Signature]*  
mgr inż. *[Signature]*

- proj. nawierzchnia jezdni
- Beton asfaltowy AC 11S 4cm
- proj. nawierzchnia zjazdów
- Beton asfaltowy AC11S
- nawierzchnia drogi powiatowej
- Beton asfaltowy AC 11S 4 cm
- nawierzchnia z kostki betonowej 8 cm kolor
- nawierzchnia z kostki kamiennej 15x17
- proj. os' jezdni
- proj. krawędz jezdni bit
- granica opracowania
- krawężnik wjazdowy 15x22x100
- projektowany krawężnik 12x15x100
- element betonowy - korytko trójkątnie
- działki objęte opracowaniem

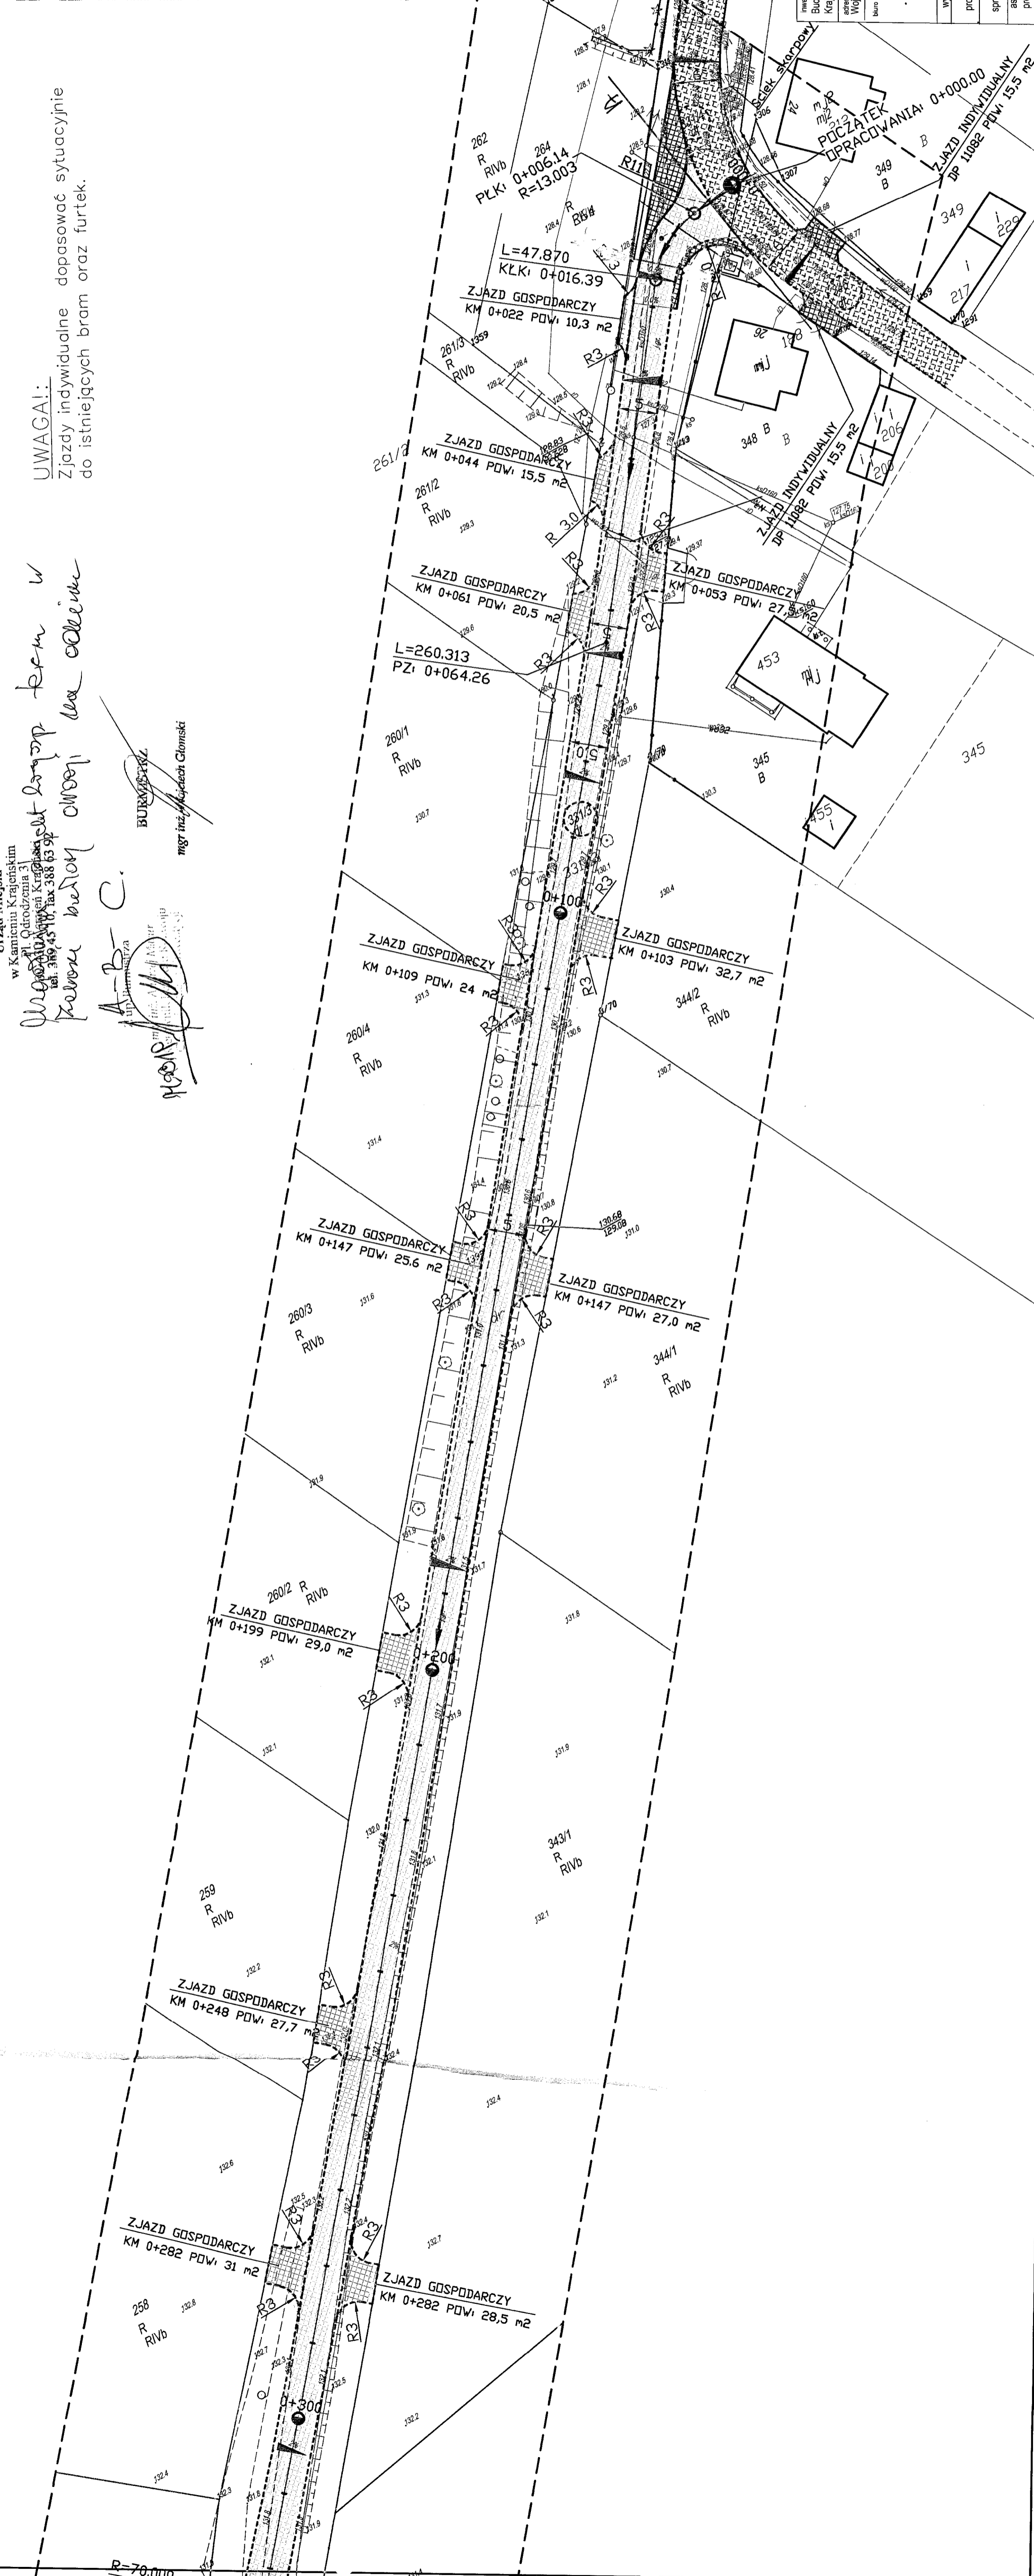

Wykonawca: *[Signature]*

Biuro projektowe: *[Signature]*

Adres biura: *[Signature]*

Regon: 20 85 141 1410

Plan sytuacyjny

NIP: 59-18-65-38

Wykonali: *[Signature]*

Przeanalizowali: *[Signature]*

Projektant: *[Signature]*

Sprawdzający: *[Signature]*

Asystent projektanta: *[Signature]*

Projektanta: *[Signature]*

Imię i nazwisko: *[Signature]*

Pracownia: *[Signature]*

Uprawnienia: *[Signature]*

Data: 07.2019

nr. rys.: 2.1

Prace: *[Signature]*

Wykonawca: *[Signature]*

Pracownia: *[Signature]*

Uprawnienia: *[Signature]*

Data: 07.2019

nr. rys.: 2.1

Prace: *[Signature]*

Wykonawca: *[Signature]*

Pracownia: *[Signature]*

Uprawnienia: *[Signature]*

Data: 07.2019

nr. rys.: 2.1

Prace: *[Signature]*