


Wzrostlinowa przelaz bez przep. przewy
 kolorene wplywy ologi na calosciu
 A-B-C1

Z up. Burmistrz
 mgr inż. Wojciech Gronski
 mgr inż. Katarzyna Kwasnik


w Kamieniu Krajeńskim
 Pl. Odrodzenia 3
 89-430 Kamień Krajeński
 tel. 389 45 10, fax 388 63 92

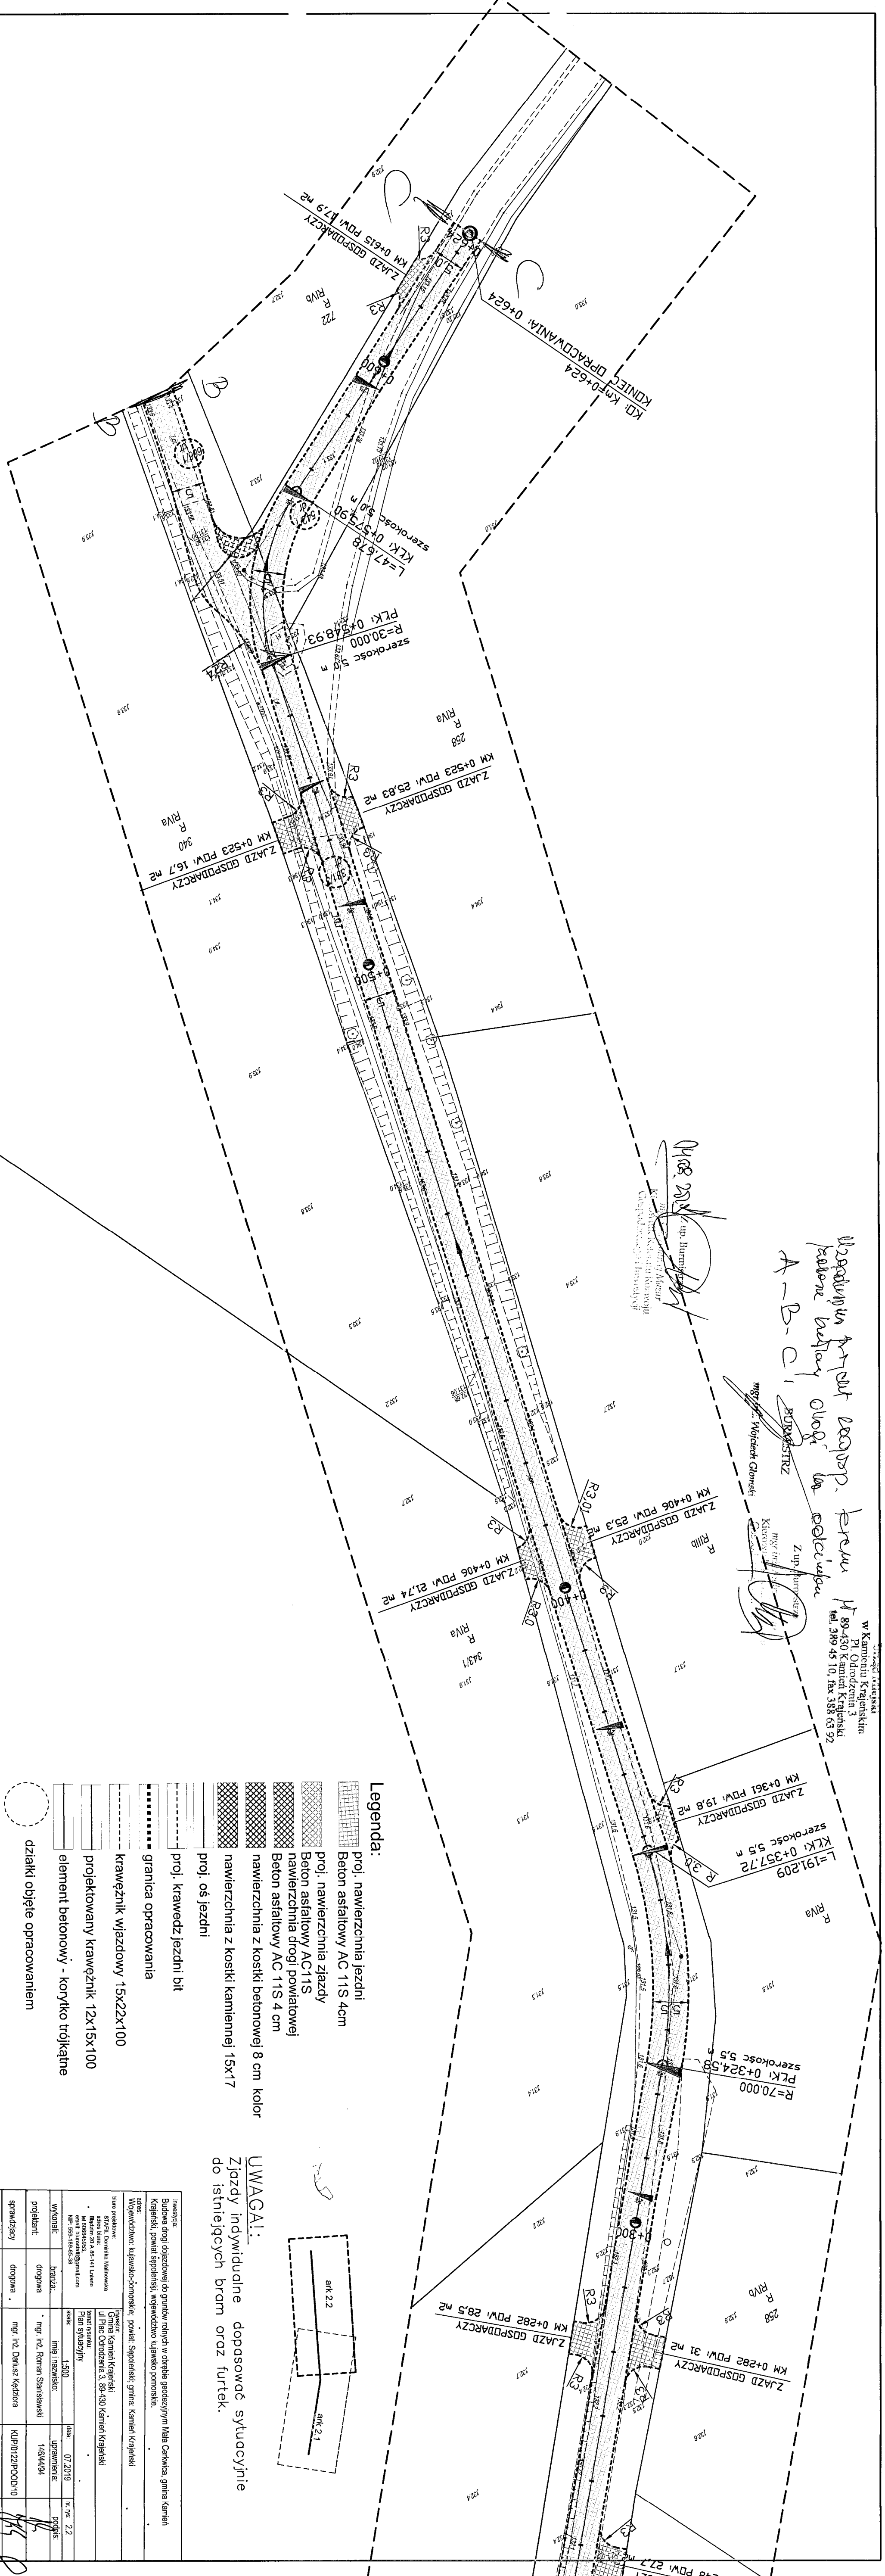

Legenda:

- proj. nawierzchnia jezdni
- Beton asfaltyowy AC 11S 4cm
- proj. nawierzchnia zjazdów
- Beton asfaltyowy AC11S
- nawierzchnia drogi powiatowej
- Beton asfaltyowy AC 11S 4 cm
- nawierzchnia z kostki betonowej 8 cm kolor
- nawierzchnia z kostki kamiennej 15x17
- proj. osi jezdni
- proj. krawędz jezdni bit
- proj. krawędz opracoowania
- krawężnik wjazdowy 15x22x100
- projektowany krawężnik 12x15x100
- element betonowy - korytko trójkątne
- dziatki objęte opracowaniem

UWAGA!
 Zjazdy indywidualne dopasować sytuacyjnie
 do istniejących bram oraz furtek.

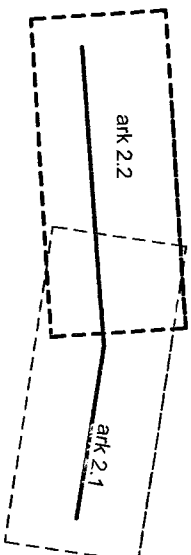

Inwestycja: Budowa drogi dojazdowej do gruntów rolnych w obrębie geodezyjnym Młak Cerkwie, gmina Kamień Krajeński, powiat sępoleński, województwo kujawsko-pomorskie.		Inwestor: Gmina Kamień Krajeński ul. Piłec Odrodzenia 3, 89-430 Kamień Krajeński	
Zamawiający: Powiat Sępoleński, gmina: Kamień Krajeński		Projektant: mgr inż. Roman Stanisławski	
Wykonawca: mgr inż. Andrzej Malinowski		Sprawdzający: mgr inż. Dariusz Kędziora	
Data: 07.2019		Wersja: 2.2	
Tytuł: Plan sytuacyjny		Uprawnienie: 14844/94	
Kategoria: drogowy		Numer projektu: KUP/07/22/PO/001/10	