

**UWAGA!**  
Zjazdy indywidualne dopasować sytuacyjnie do istniejących bram oraz furtek.

Uzgodniono bezwzględnie z uwagami  
Branża wodociągowa i kanalizacyjna

Kamień K., dn. 08.12.19

**ELEMENTY INFRASTRUKTURY KSD-KAN**

(studnie skrzynki, osłony, rury, itp.)  
Realizowane dot. rezerwy projektanta-  
WST PROJEKT.

**PREZESZARZĄDU**

Lukasz Kravaczyn

Zakład Gospodarki  
Komunalnej i Mieszkaninowej  
w Kamieniu Krajeńskim Sp. z o.o.  
ul. Strzelcecka 16, 89-430 Kamień Krajeński  
tel./fax (0-52) 388-7055  
NIP 5040013477

proj. nawierzchnia jezdni  
Beton asfaltowy AC 11S 4cm

proj. nawierzchnia zjazdu  
Beton asfaltowy AC11S

nawierzchnia drogi powiatowej  
Beton asfaltowy AC 11S 4 cm

nawierzchnia z kostki betonowej 8 cm kolor

nawierzchnia z kostki kamiennej 15x17

proj. oś jezdni

proj. krawędź jezdni bit


granica opracowania

krawężnik wjazdowy 15x22x100

projektowany krawężnik 12x15x100

element betonowy - korytka trójkątne

dziatki objęte opracowaniem

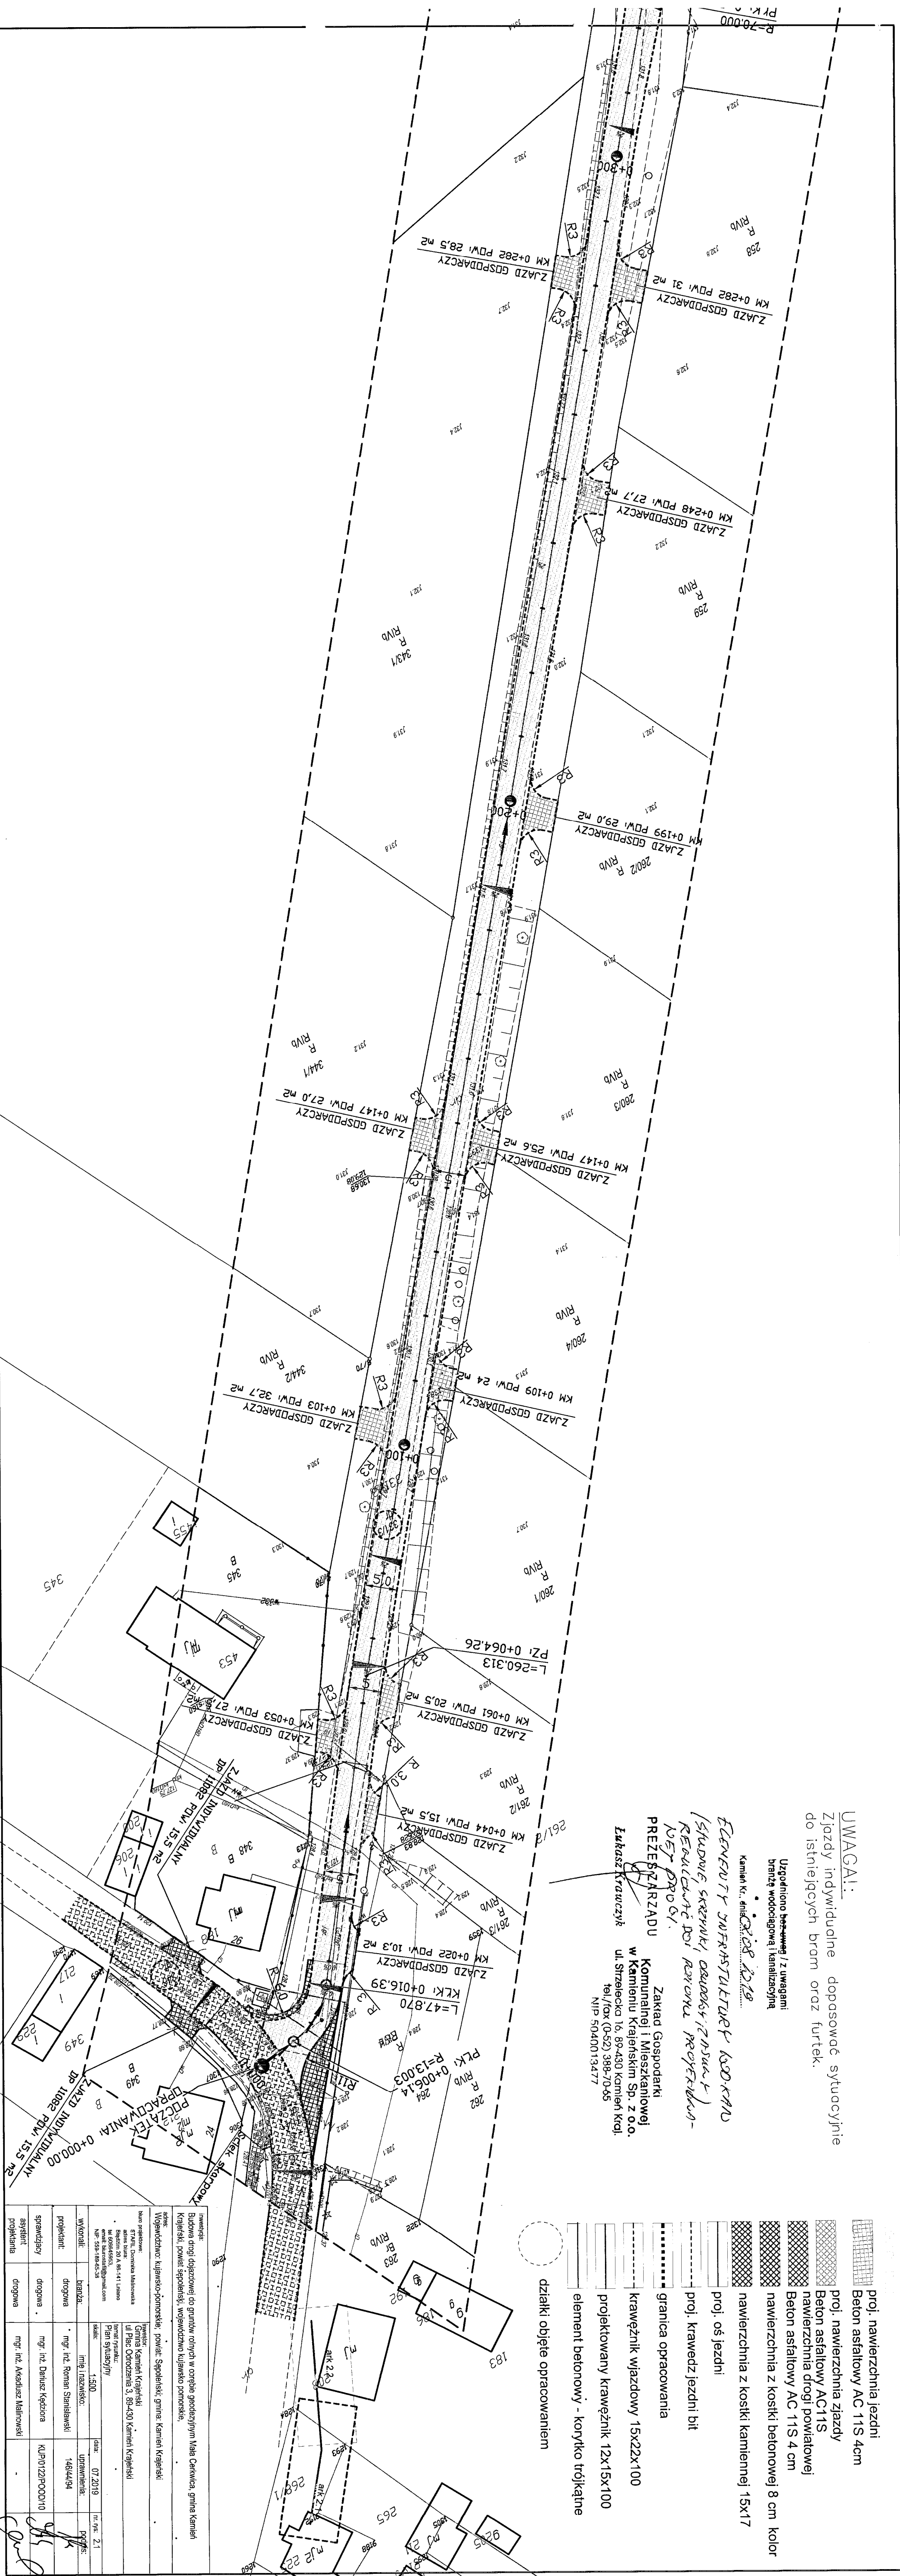

<p>Instytut: <b>Budowa drogi dojazdowej do gruntów rolnych w obrębie gromadziny Mała Cerkwica, gmina Kamień Krajeński, powiat Sępoleński, województwo kujawsko-pomorskie.</b></p> <p>Wzajemstwo: kujawsko-pomorskie, powiat Sępoleński, gmina Kamień Krajeński</p>	
<p>autor projektu: <b>Grupa Kamień Krajeński</b> ul. Pięć Odrożdżeń 3, 89-430 Kamień Krajeński</p>	
<p>skala: 1:500</p>	<p>data: 07.2019</p>
<p>autor: <b>mgr inż. Roman Stanisławski</b></p>	<p>inż. nadzoru: <b>mgr inż. Akadusz Malinowski</b></p>
<p>projektant: <b>mgr inż. Roman Stanisławski</b></p>	<p>uprzedmiot: <b>146/44/94</b></p>
<p>sprawdzający: <b>mgr inż. Danusz Kędziora</b></p>	<p>numer projektu: <b>KUJ/01/22/PO/00/1/10</b></p>
<p>asystent: <b>mgr inż. Akadusz Malinowski</b></p>	<p>tytuł: <b>drogowa</b></p>