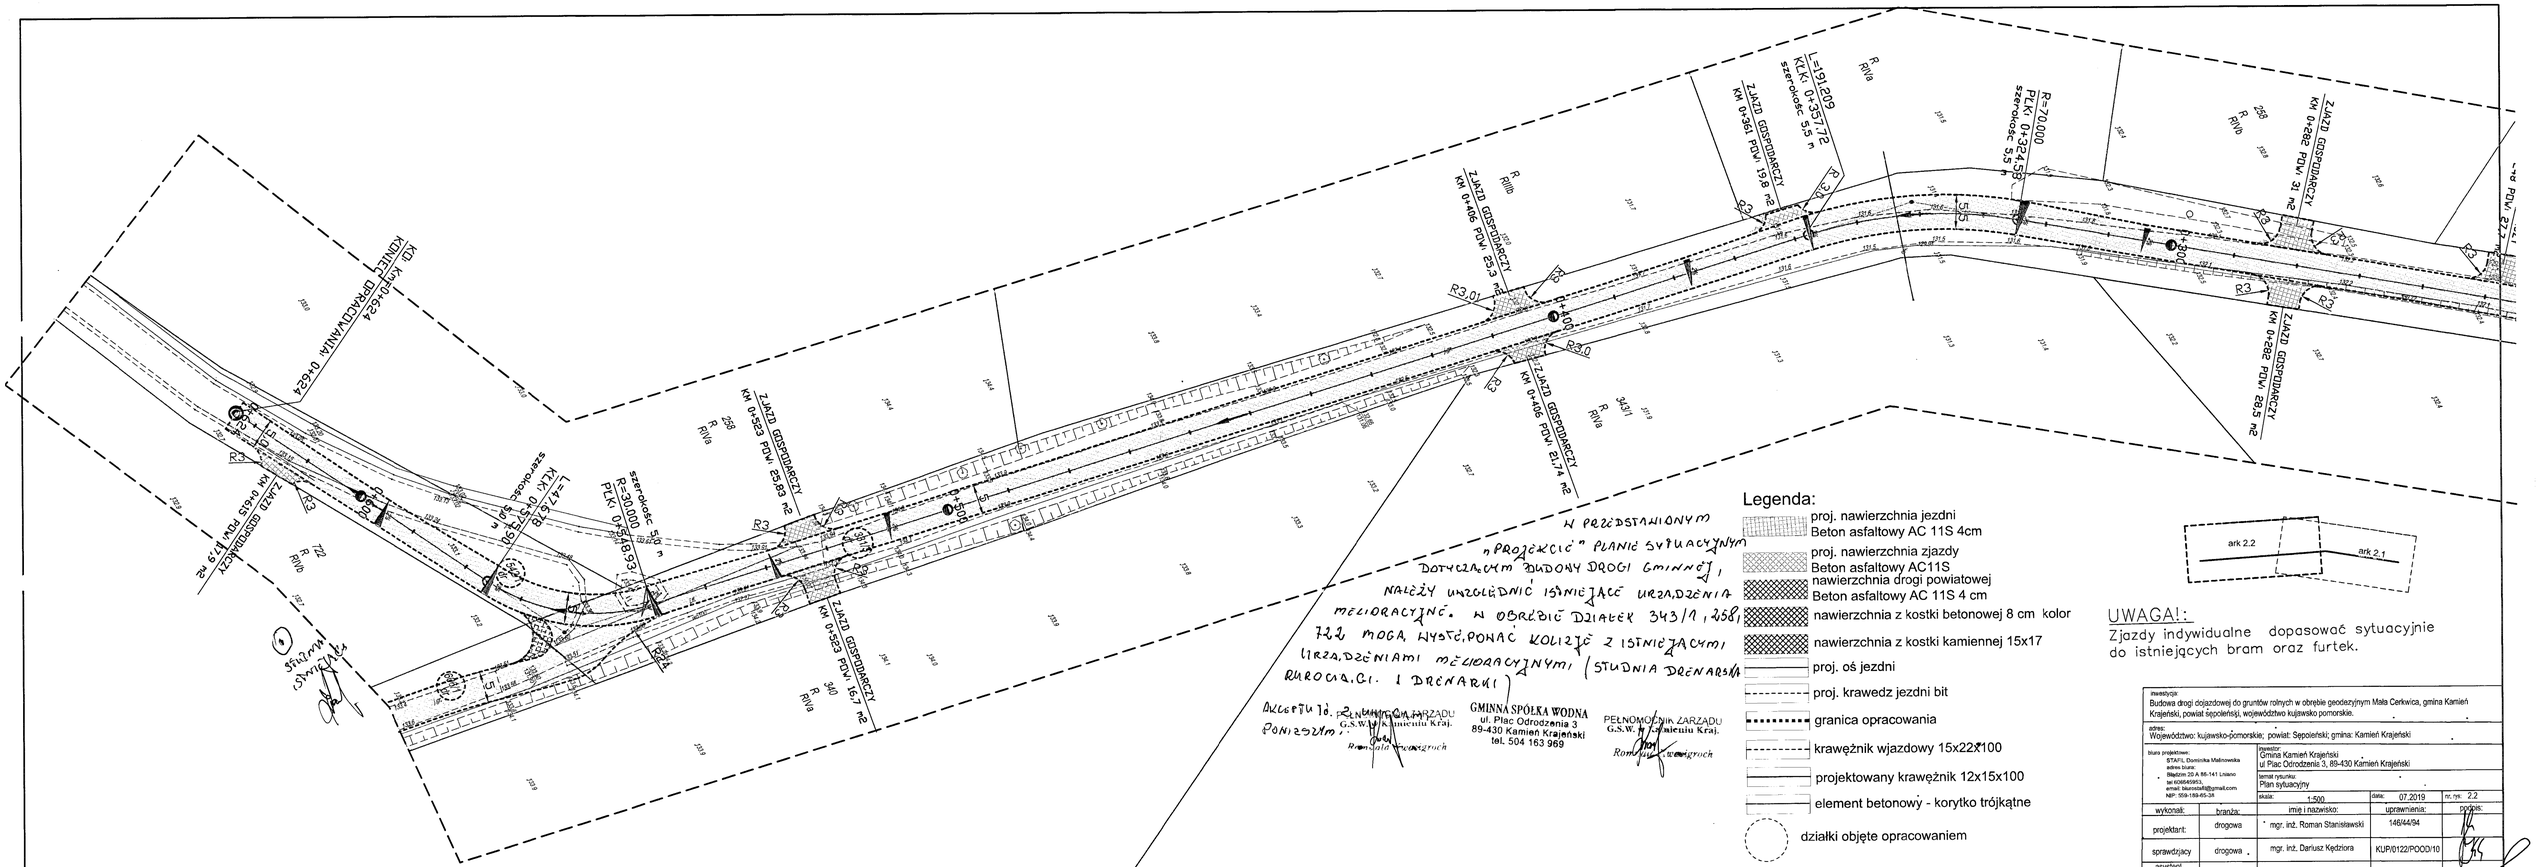
KONIEC OPRACOWANIA 0+624
ZJAZD GOSPODARCZY KM 0+615 PDW 1,9 m2
R3
R3.01
R3.02
