


Wykres profili - OŚ GŁÓWNA DROGI GMINNEJ

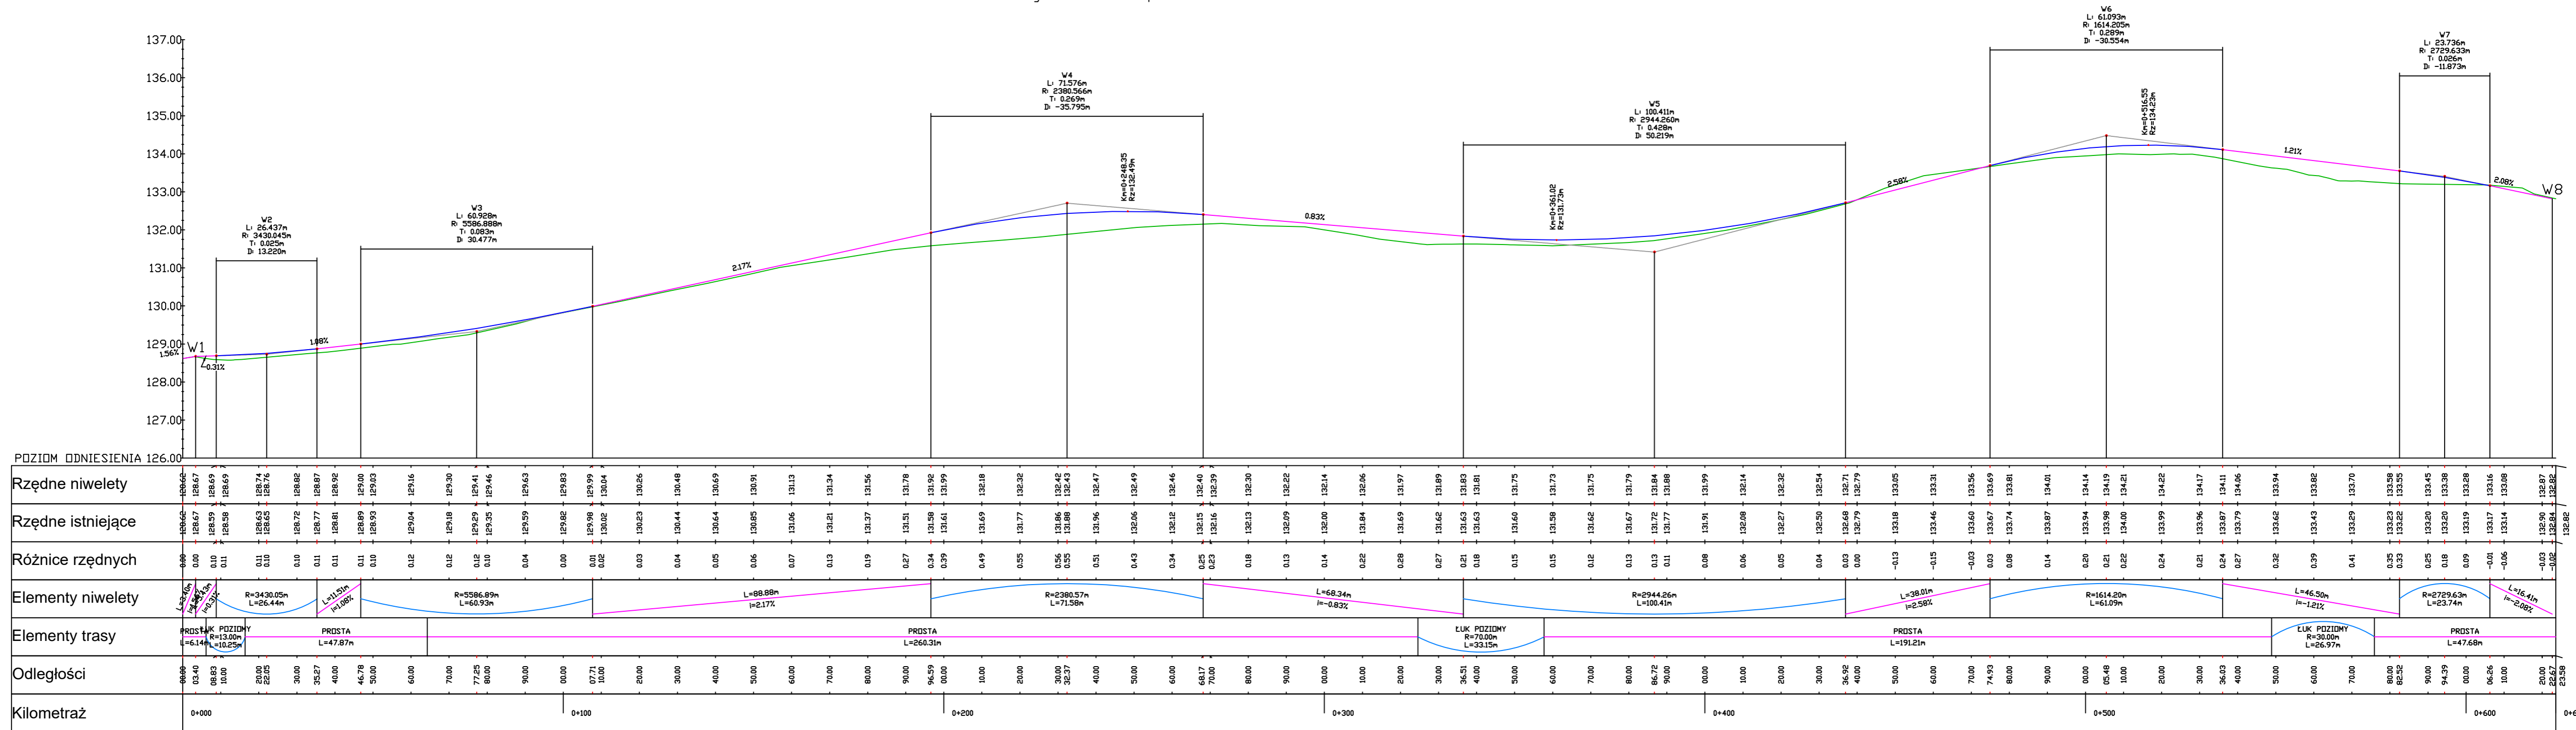

Temat opracowania:
Budowa drogi dojazdowej do gruntów rolnych w obrębie geodezyjnym Mała Cerkwica, Gmina Kamień Krajeński, powiat sepolenski, województwo kujawsko pomorskie.

Tytuł rysunku: Niweleta jezdni **Nr rys.:** 3.2

BD Projektował: mgr inż. Roman Stanisławski
uprawnienia budowlane
nr. ew. uprawnień
146/44/94 **Skala:** 1:100/1000

BD Sprawdzający: mgr inż. Dariusz Kędzióra
uprawnienia budowlane
nr. KUP/0122/POOD/10
do projektowania bez ograniczeń w
specjalności drogowej **Data:** SIERPIEŃ 2019 r.

BD Asystent projektanta: mgr inż. Arkadiusz Malinowski
uprawnienia budowlane
nr KUP/0127/OWOD/10
do kierowania robotami bez ograniczeń w
specjalności inżynierskiej drogowej