


KM 0+809 Koniec istniejącego chodnika o nawierzchni z płytek betonowych 30X30
 Koniec remontu chodnika o nawierzchni z kostki betonowej

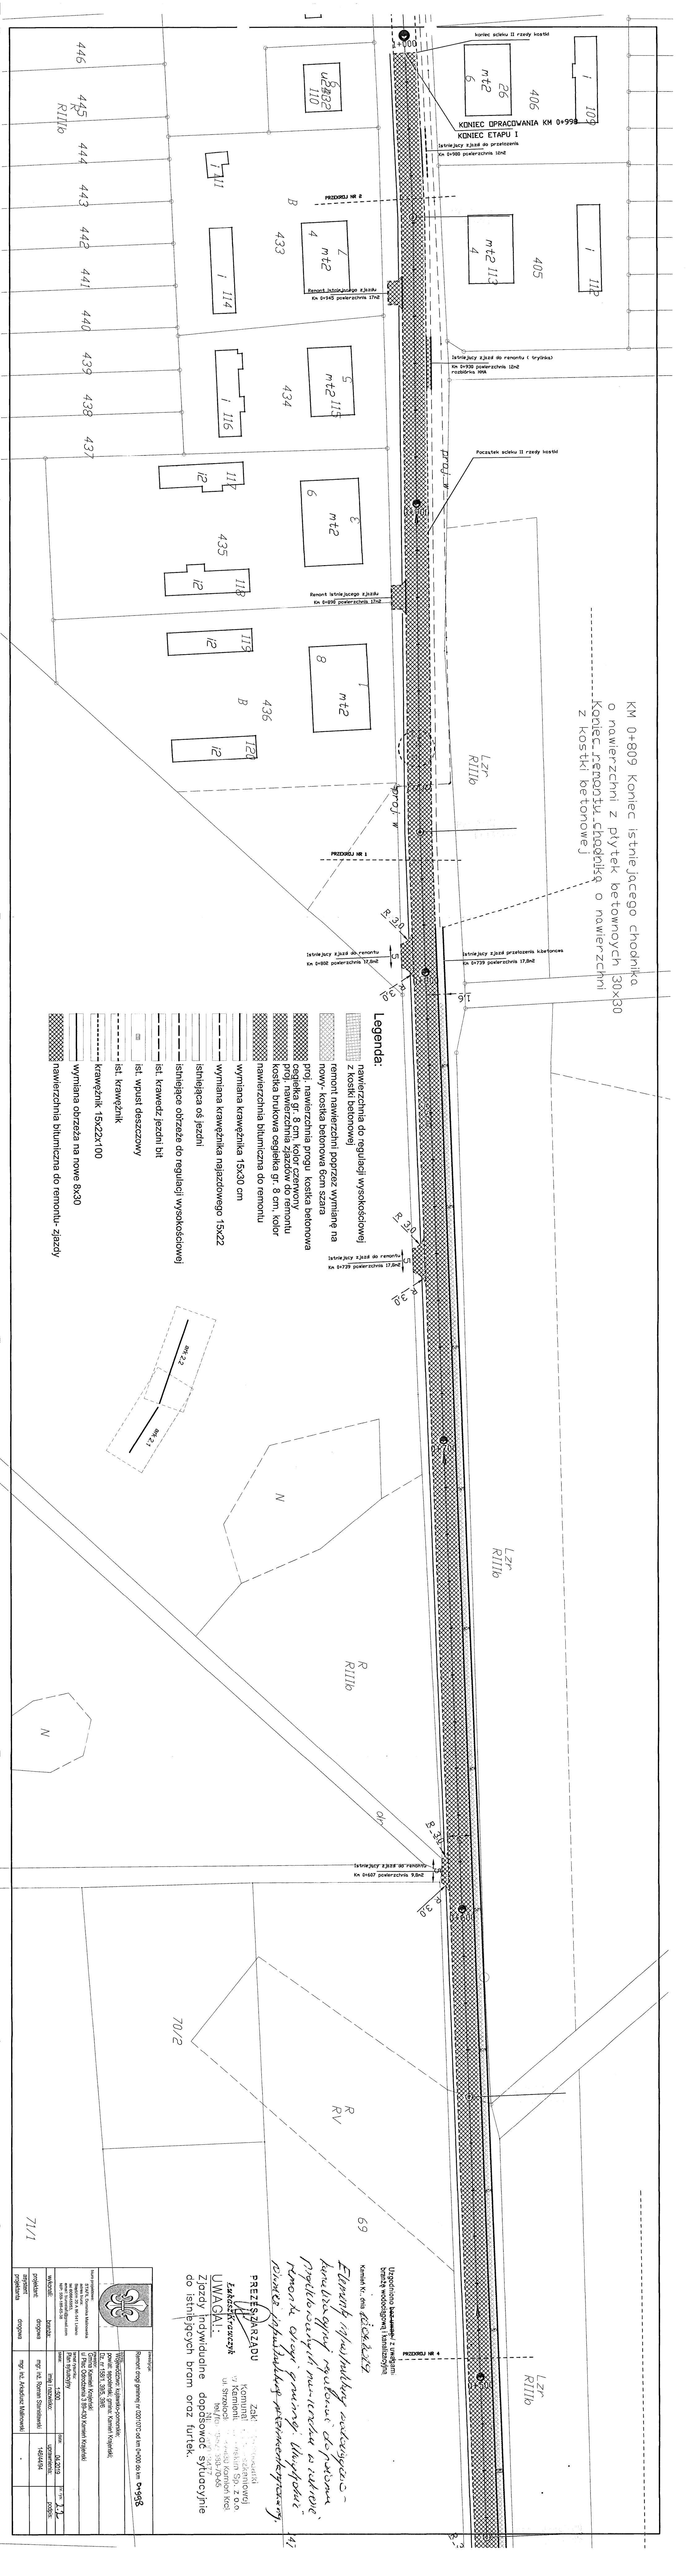

Legenda:

- nawierzchnia do regulacji wysokościowej z kostki betonowej
- remont nawierzchni poprzez wymianę na nowy- kostka betonowa 6cm szara
- proji. nawierzchnia progu kostka betonowa ceglanka gr. 8 cm. kolor czerwony
- proji. nawierzchnia zjazdów do remontu Kostka brukowa ceglanka gr. 8 cm. kolor nawierzchnia bitumiczna do remontu
- wymiana krawężnika 15x30 cm
- wymiana krawężnika najazdowego 15x22 istniejąca oś jezdni
- istniejące obrzeże do regulacji wysokościowej
- ist. krawędz jezdni bit
- ist. wpust deszczowy
- ist. krawężnik
- krawężnik 15x22x100
- wymiana obrzeża na nowe 8x30
- nawierzchnia bitumiczna do remontu- zjazdy

REMONT DRUGI ETAPU Remont drogi gminnej nr 0201/07C od km 0+000 do km 0+958	

PREZESZARZADU

UWAGA!
 Zjazdy indywidualne doposażone sytuacyjnie do istniejących bram oraz furtek.

