


KM 0+809 Koniec istniejącego chodnika o nawierzchni z płytek betonowych 30x30  
 Koniec remontu chodnika o nawierzchni z kostki betonowej

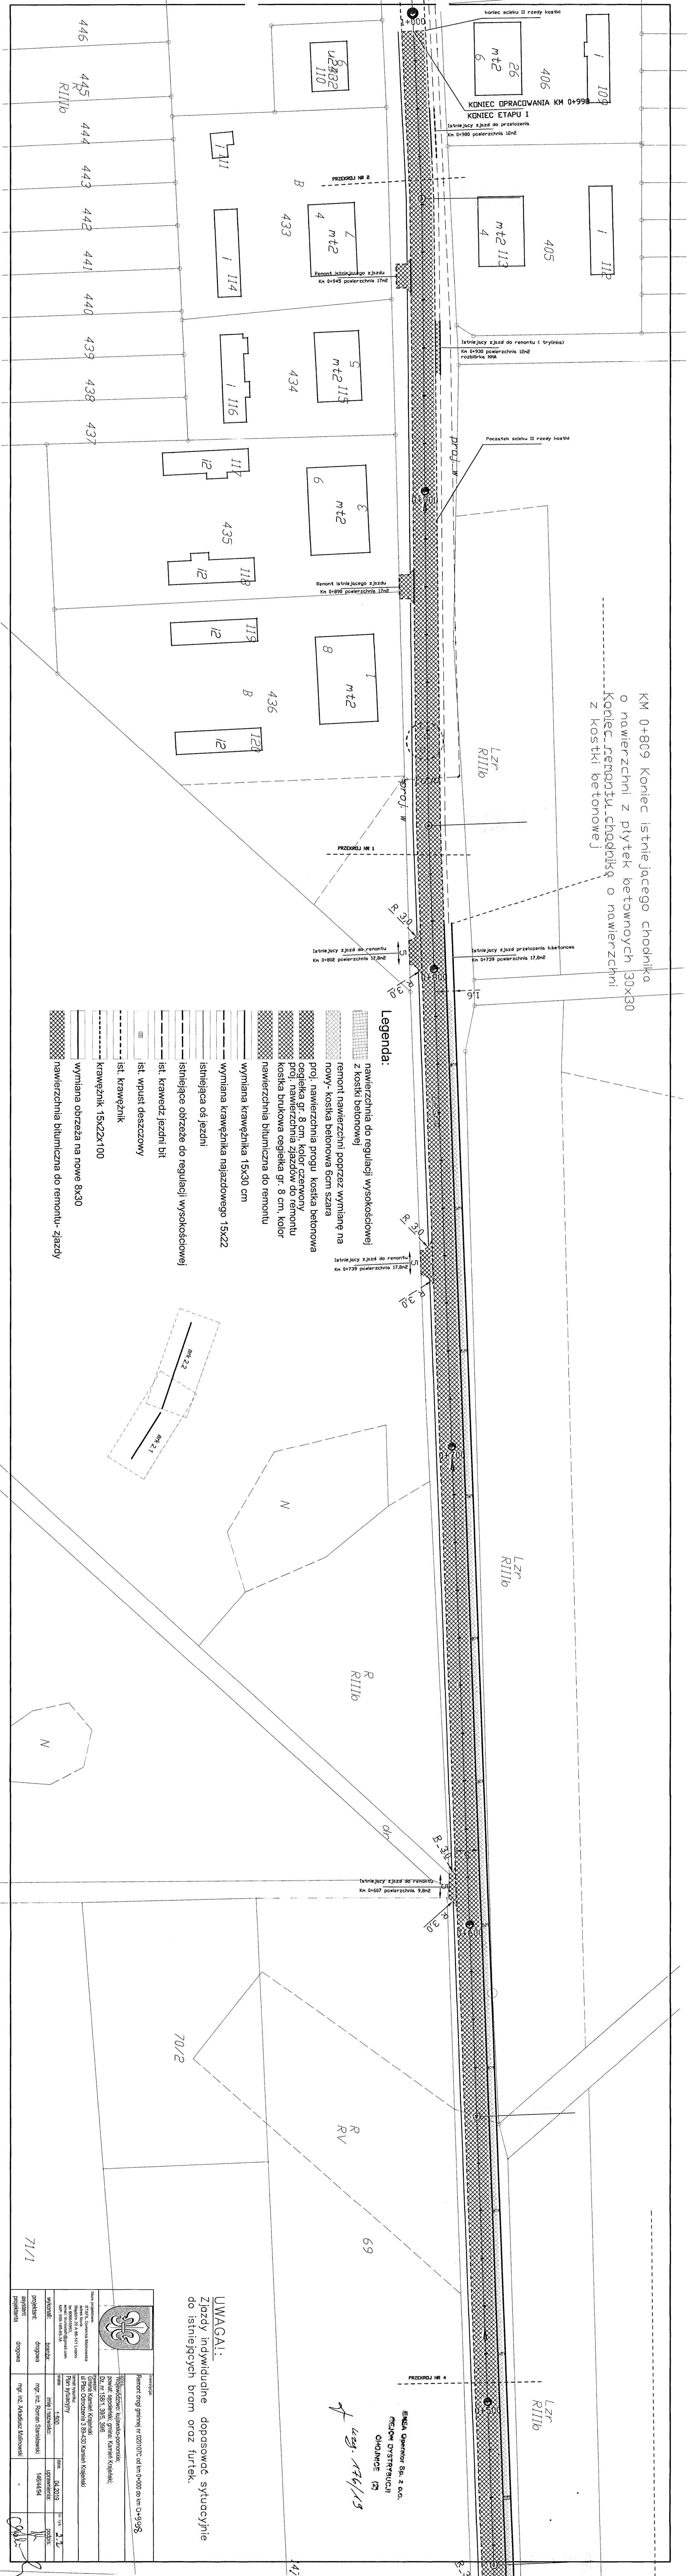

**Legenda:**

- nawierzchnia do regulacji wysokościowej z kostki betonowej
- remont nawierzchni poprzez wymianę na nowy - kostka betonowa 6cm szara
- proj. nawierzchnia progu kostka betonowa ceglanka gr. 8 cm, kolor czerwony
- proj. nawierzchnia zjazdów do remontu kostka brukowa ceglanka gr. 8 cm, kolor nawierzchnia bitumiczna do remontu
- wymiana krawężnika 15x30 cm
- wymiana krawężnika najazdowego 15x22
- istniejąca oś jezdni
- istniejące obrzeże do regulacji wysokościowej
- ist. krawędź jezdni bit
- ist. wpust deszczowy
- ist. krawężnik
- krawężnik 15x22x100
- wymiana obrzeża na nowe 8x30
- nawierzchnia bitumiczna do remontu - zjazdy



EMA Operator Sp. z o.o.  
 MIEJOW DISTRIBUCJI  
 CHOLINDE (2)  
 439. 176/13

**UWAGI:**  
 Zjazdy indywidualne dopasować sytuacyjnie do istniejących bram oraz furtek.

Remont drogi gminnej nr 0201/07C od km 0+000 do km 0+998

Wykonawca: **EMMA Operator Sp. z o.o.**  
 ul. Cholina 2, 05-110 Cholina

Projektant: **mgr inż. Roman Stanisławski**  
 ul. Cholina 2, 05-110 Cholina

Wzrost: 1,500  
 data: 04.2010  
 podpis: [Signature]

projektant: [Signature]  
 asystent: [Signature]  
 projektant: [Signature]