


MAPA DO CELÓW PROJEKTOWYCH NR 1
GN.6640.153.2018

Jednostka ewidencyjna : Kamień Kraje [041301_4]
Obręb ewidencyjny : Kamień Kraje [041301_4.0001]
?
Skala mapy : 1:500
Arkusz mapy : 344.114.104.1
344.114.104.3
344.114.104.4
Geodezyjny układ współrzędnych prostokątnych płaskich : 1965 strefa 3
Geodezyjny układ współrzędnych wysokości : Kronsztadt 60
Data opracowania mapy : 20.04.2018


Wykonanie niniejszej mapy nie było poprzedzone ustaleniami dotyczącymi
ewentualnych służebności gruntowych obciążających grunty położone
w granicach projektowanej inwestycji budowlanej.

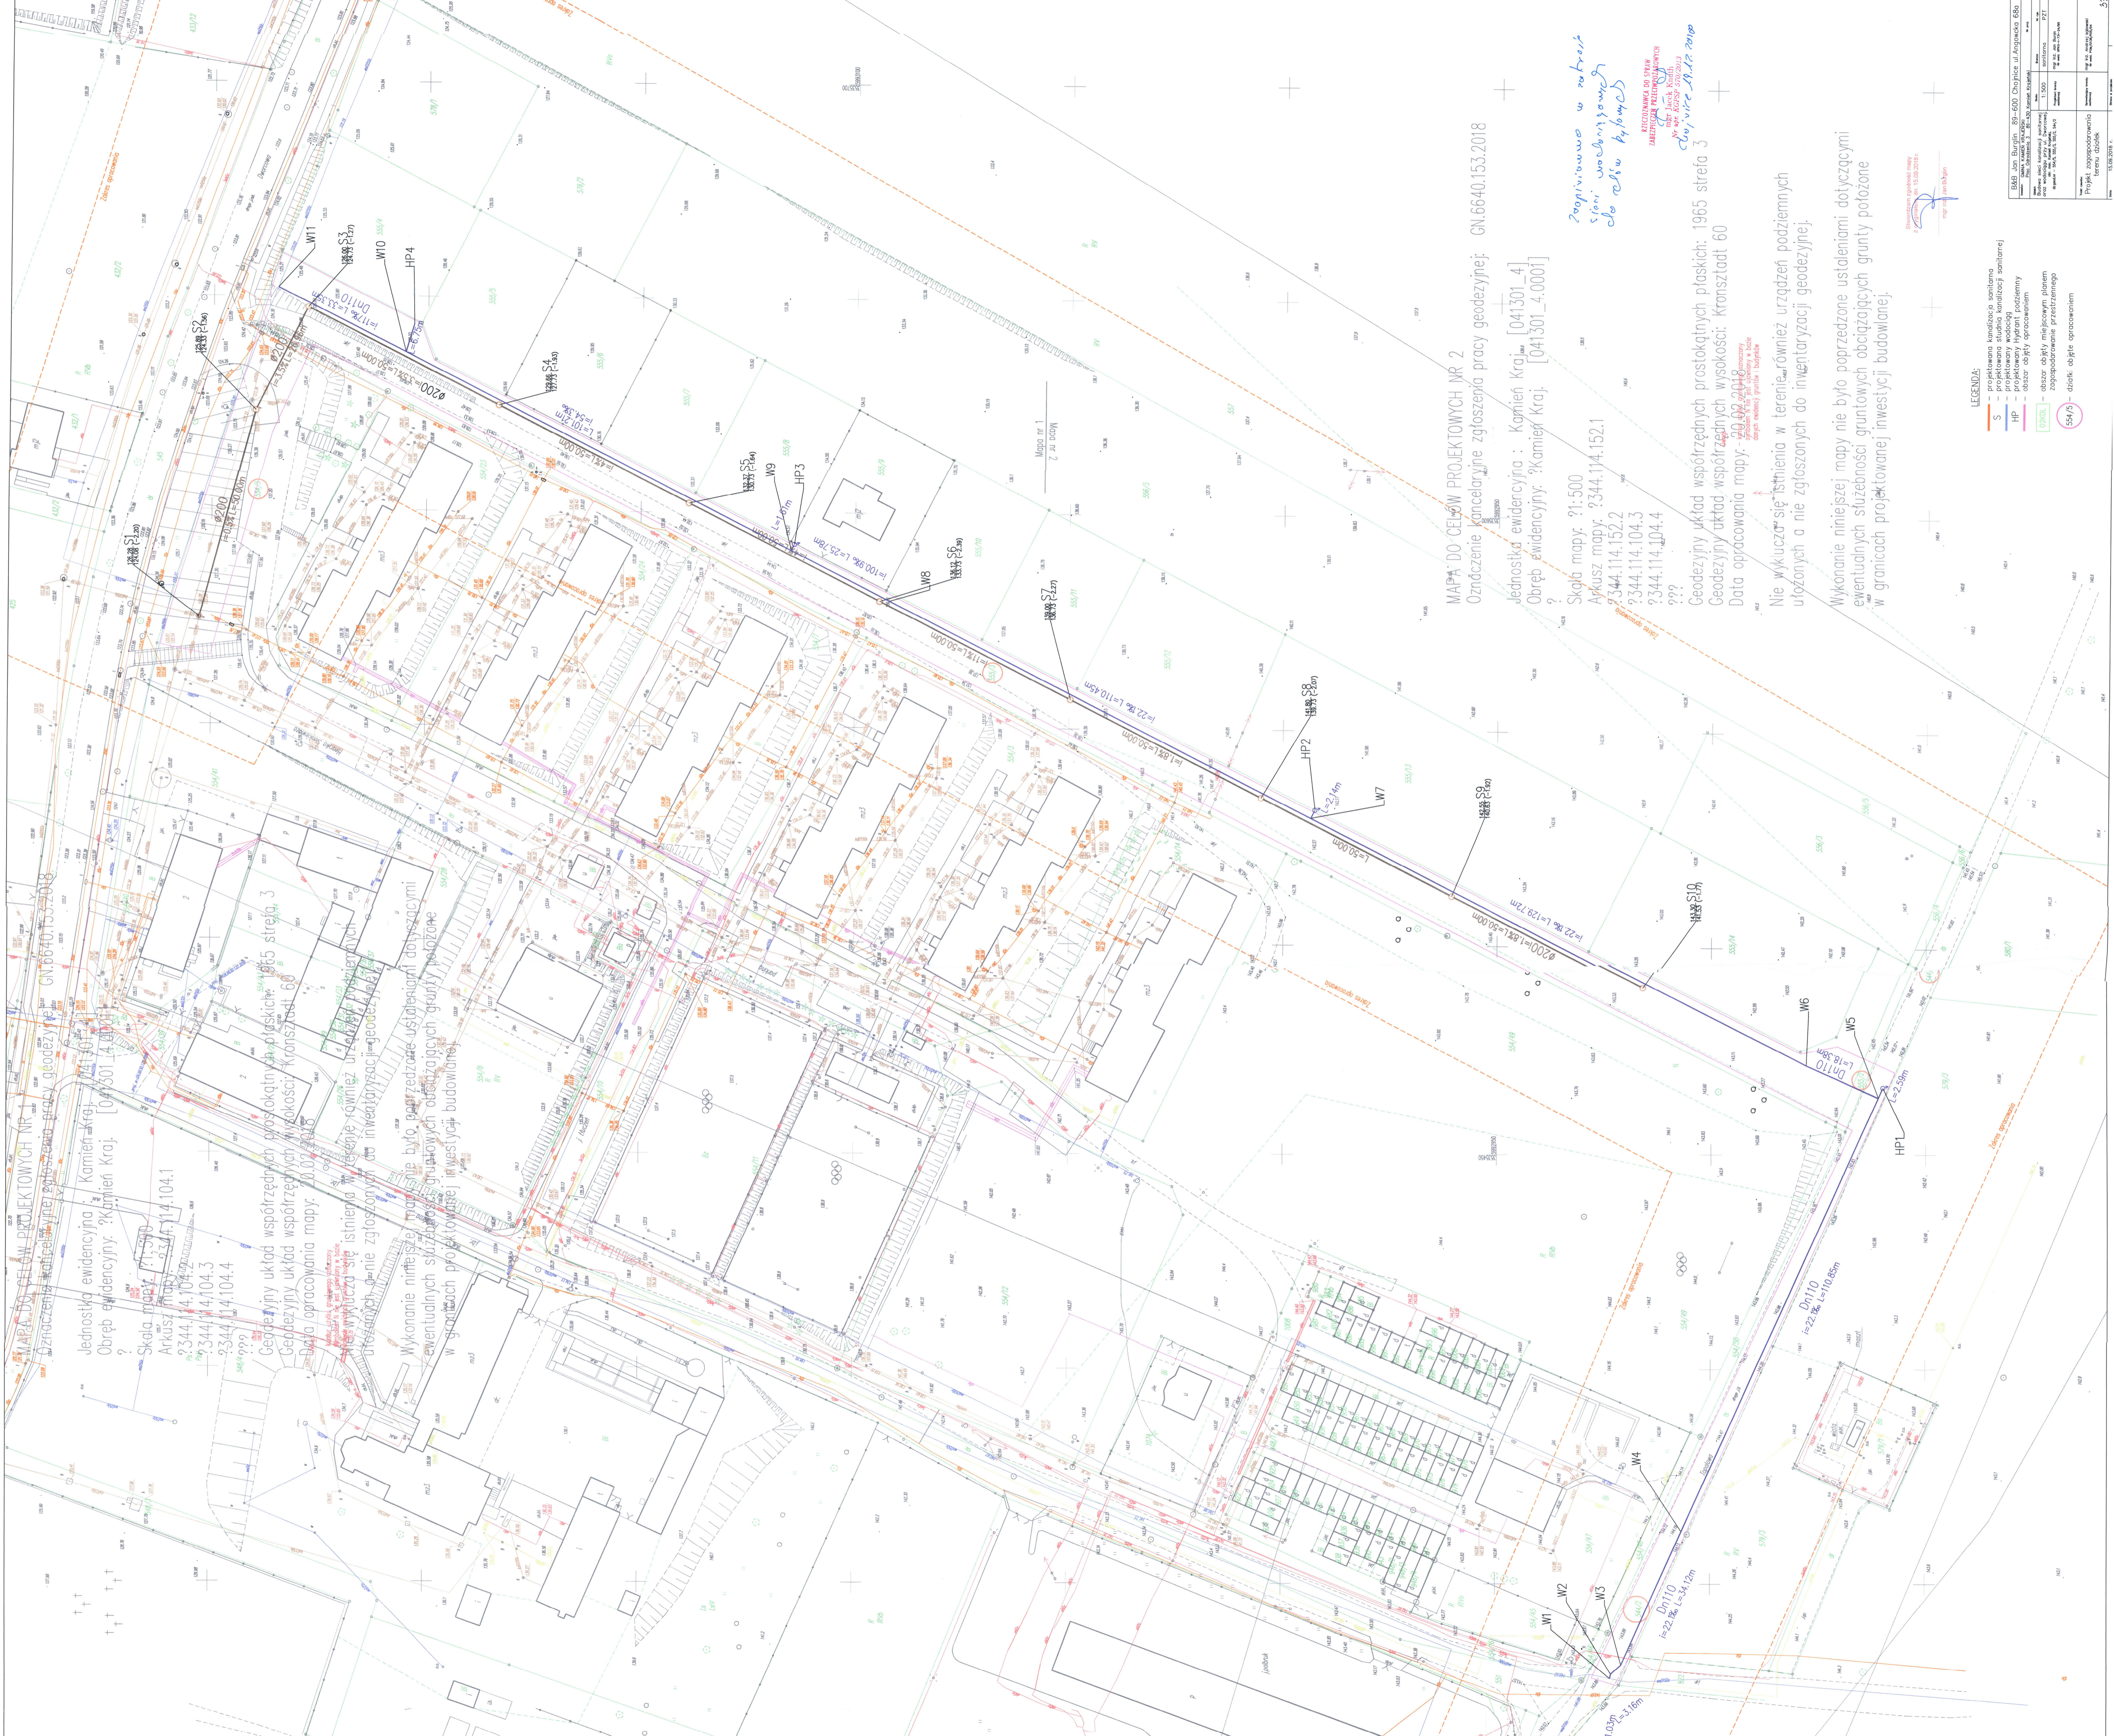

MAPA DO CELÓW PROJEKTOWYCH NR 2

Jednostka ewidencyjna : Kamień Kraje [041301_4]
Obręb ewidencyjny : Kamień Kraje [041301_4.0001]
?
Skala mapy : 1:500
Arkusz mapy : 344.114.152.1
344.114.152.2
344.114.104.3
344.114.104.4
Geodezyjny układ współrzędnych prostokątnych płaskich : 1965 strefa 3
Geodezyjny układ współrzędnych wysokości : Kronsztadt 60
Data opracowania mapy : 20.04.2018


Wykonanie niniejszej mapy nie było poprzedzone ustaleniami dotyczącymi
ewentualnych służebności gruntowych obciążających grunty położone
w granicach projektowanej inwestycji budowlanej.



- LEGENDA:
- S - projektowana kanalizacja sanitarna
 - HP - projektowana studnia kanalizacji sanitarnej
 - HP - projektowany lujant podziemny
 - UZ - obszar objęty opracowaniem
 - UZ - obszar objęty miejscowym planem zagospodarowanie przestrzenne
 - 564/999 - działki objęte opracowaniem

B60 Jan Burghin, 88-600 Chojnice ul. Angielska 60A	
Projekt: 15.08.2018 r.	