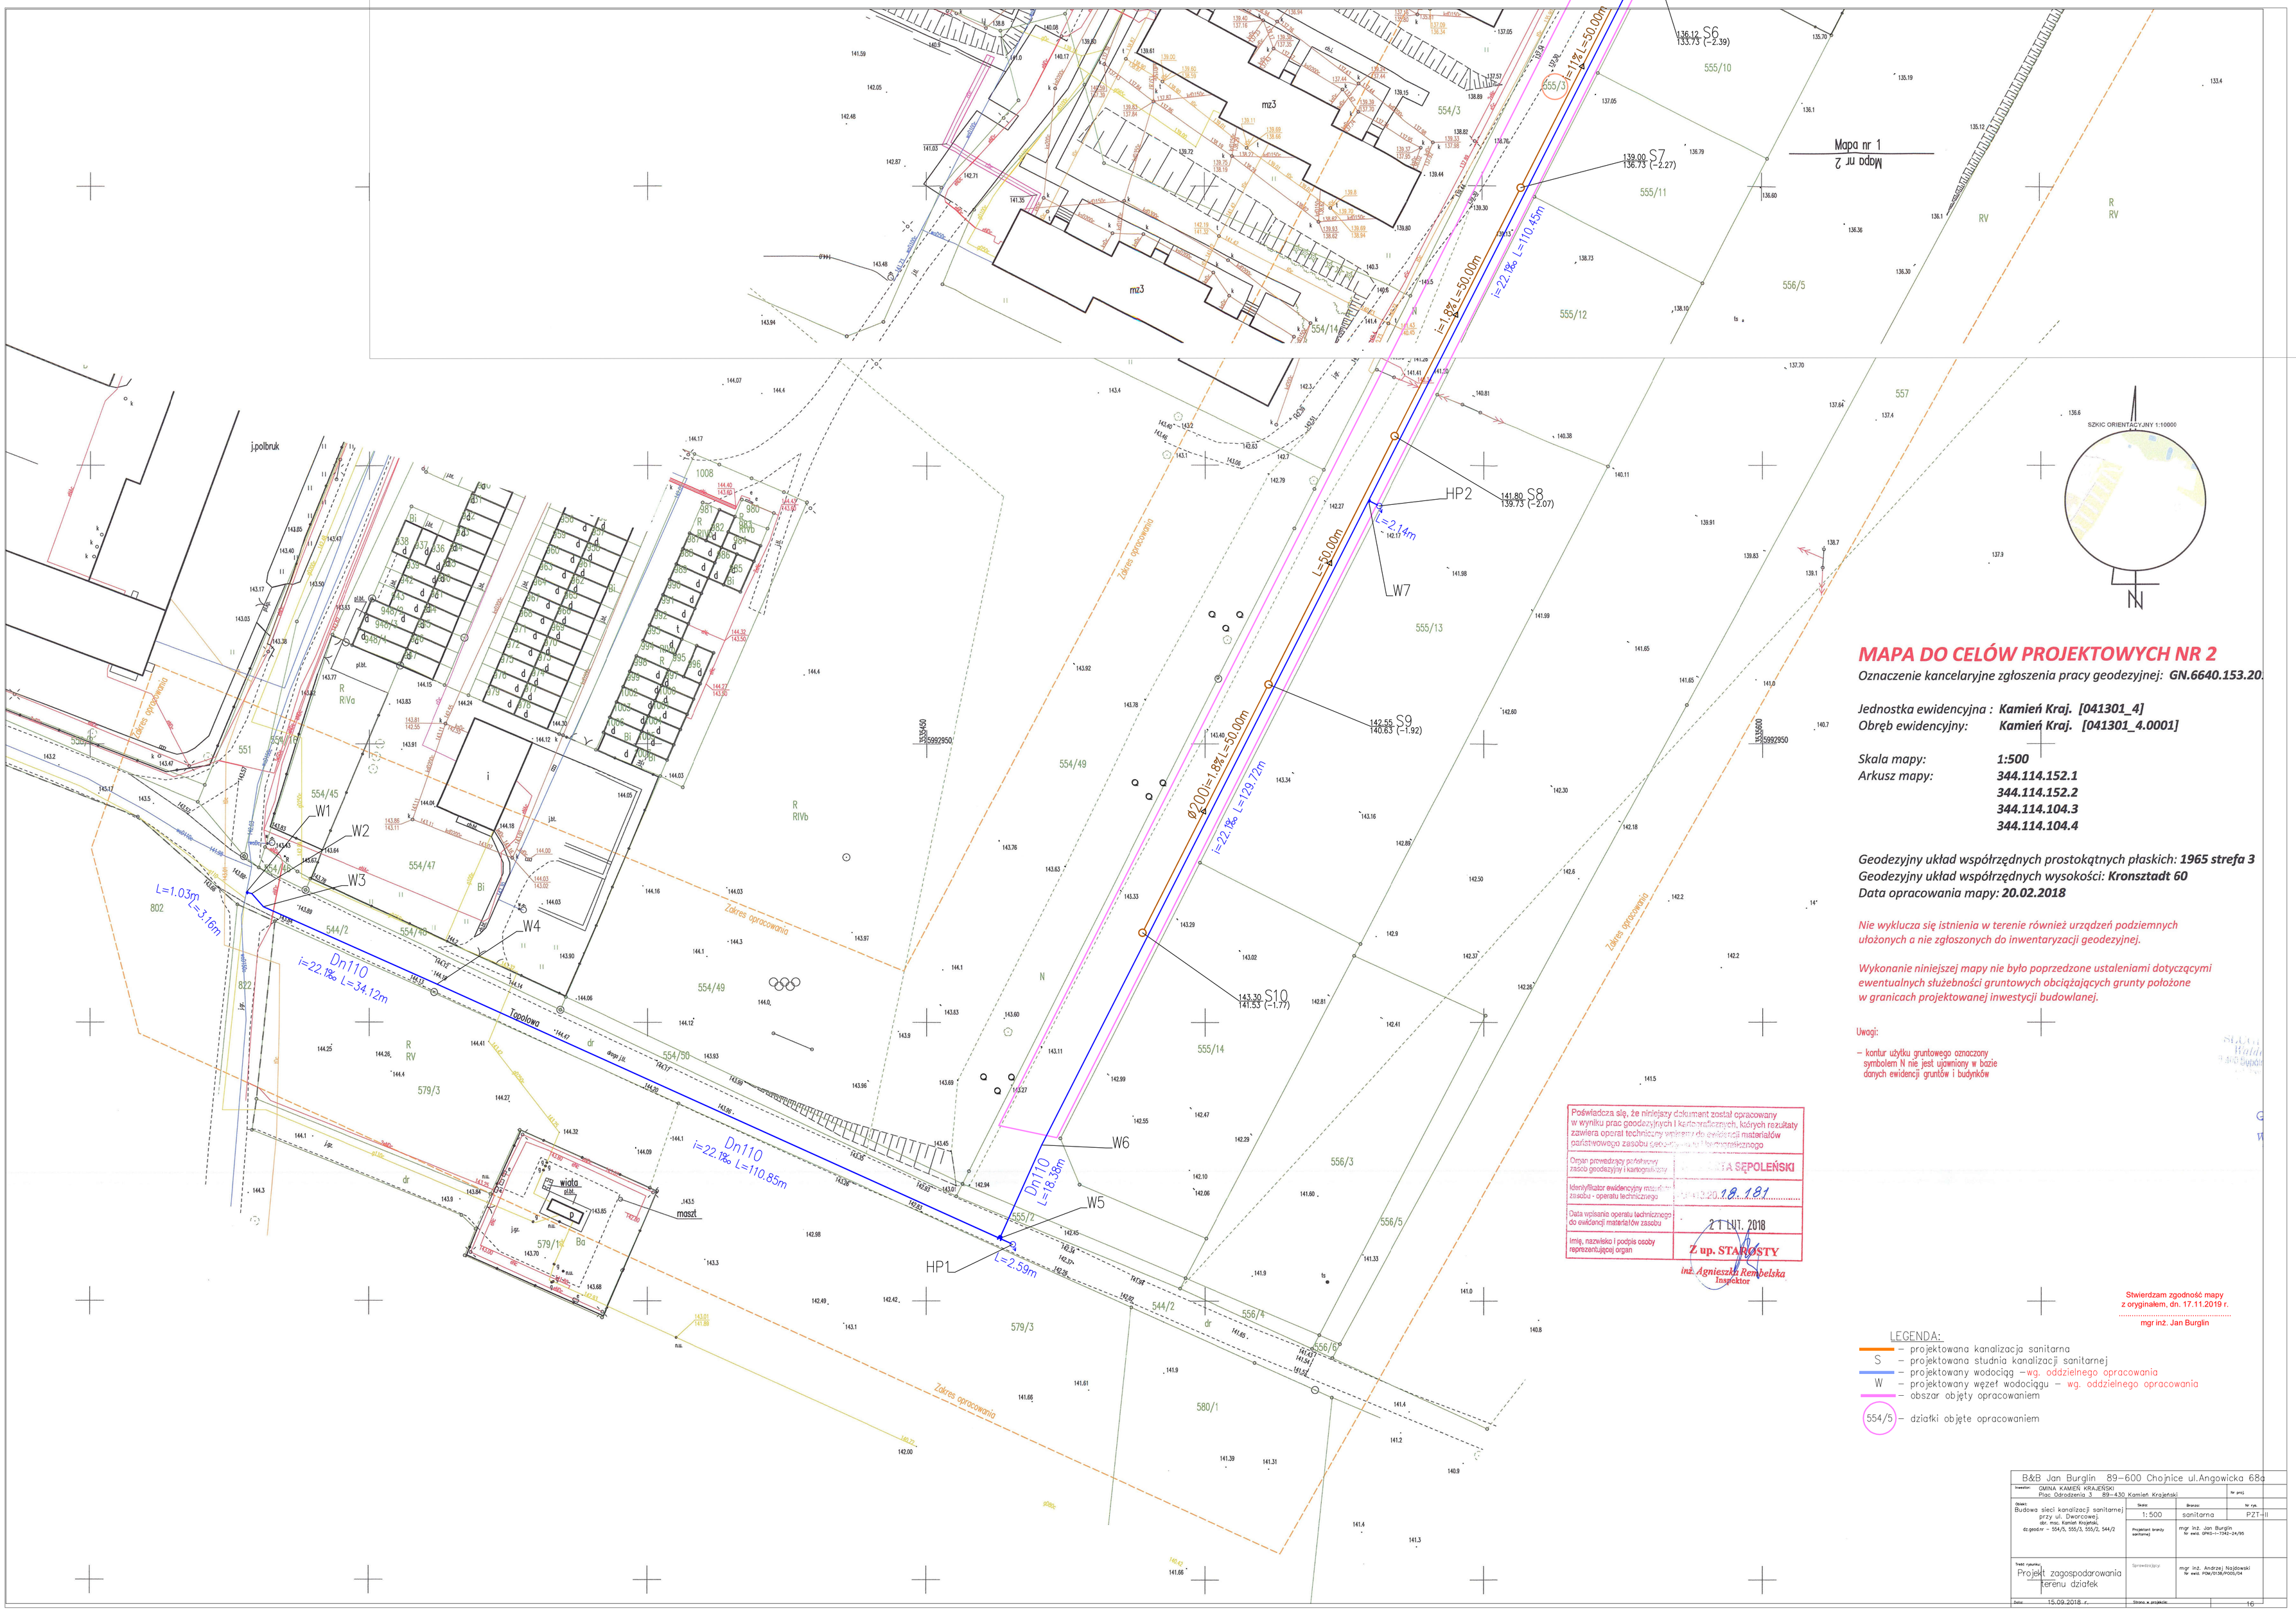

MAPA DO CELÓW PROJEKTOWYCH NR 2

Oznaczenie kancelaryjne zgłoszenia pracy geodezyjnej: ***GN.6640.153.20.***

Jednostka ewidencyjna : ***Kamień Kraj. [041301_4]***
Obręb ewidencyjny: ***Kamień Kraj. [041301_4.0001]***

Skala mapy: ***1:500***
Arkusz mapy: ***344.114.152.1***
344.114.152.2
344.114.104.3
344.114.104.4

Geodezyjny układ współrzędnych prostokątnych płaskich: ***1965 strefa 3***
Geodezyjny układ współrzędnych wysokości: ***Kronsztadt 60***
Data opracowania mapy: ***20.02.2018***

Nie wyklucza się istnienia w terenie również urządzeń podziemnych ułożonych a nie zgłoszonych do inwentaryzacji geodezyjnej.

Wykonanie niniejszej mapy nie było poprzedzone ustaleniami dotyczącymi ewentualnych służebności gruntowych obciążających grunty położone w granicach projektowanej inwestycji budowlanej.

Uwagi:

– kontur użytku gruntowego oznaczony symbolem N nie jest ujawniony w bazie danych ewidencji gruntów i budynków

Poświadcza się, że niniejszy dokument został opracowany w wyniku prac geodezyjnych i kartograficznych, których rezultaty zawiera operat techniczny wpisany do ewidencji materiałów państwowego zasobu geodezyjnego i kartograficznego

Organ prowadzący państwowy zasób geodezyjny i kartograficzny	STAROSTA SĘPOLEŃSKI
Identyfikator ewidencyjny materiałów zasobu - operatu technicznego	2018.20.18.181
Data wpisania operatu technicznego do ewidencji materiałów zasobu	21 LUT. 2018
Imię, nazwisko i podpis osoby reprezentującej organ	Z up. STAROSTY inż. Agnieszka Rembelska Inspektor

Stwierdzam zgodność mapy z oryginałem, dn. 17.11.2019 r.

mgr inż. Jan Burglin

LEGENDA:

- projektowana kanalizacja sanitarna
- S – projektowana studnia kanalizacji sanitarnej
- projektowany wodociąg – wg. oddzielnego opracowania
- W – projektowany węzeł wodociągu – wg. oddzielnego opracowania
- obszar objęty opracowaniem
- 554/5 – działki objęte opracowaniem

B&B Jan Burglin 89–600 Chojnice ul.Angowicka 68a			
Inwestor: GMINA KAMIEŃ KRAJEŃSKI Plac Odrodzenia 3 89–430 Kamień Krajeński			Nr arch.
Obiekt: Budowa sieci kanalizacji sanitarnej przy ul. Dworcowej. obr. mac. Kamień Krajeński, dz.geod.nr – 554/5, 555/3, 555/2, 544/2	Skala: 1:500	Branża: sanitarna	Nr rys. PZT–II
	Projektant branży sanitarnej	mgr inż. Jan Burglin Nr ewid. GPKG-II-7242-24/95	
Treść rysunku: Projekt zagospodarowania terenu działek	Sprawdzający:	mgr inż. Andrzej Najdowski Nr ewid. POM/0136/POOS/04	
Data: 15.09.2018 r.	Skala w projekcie:		16