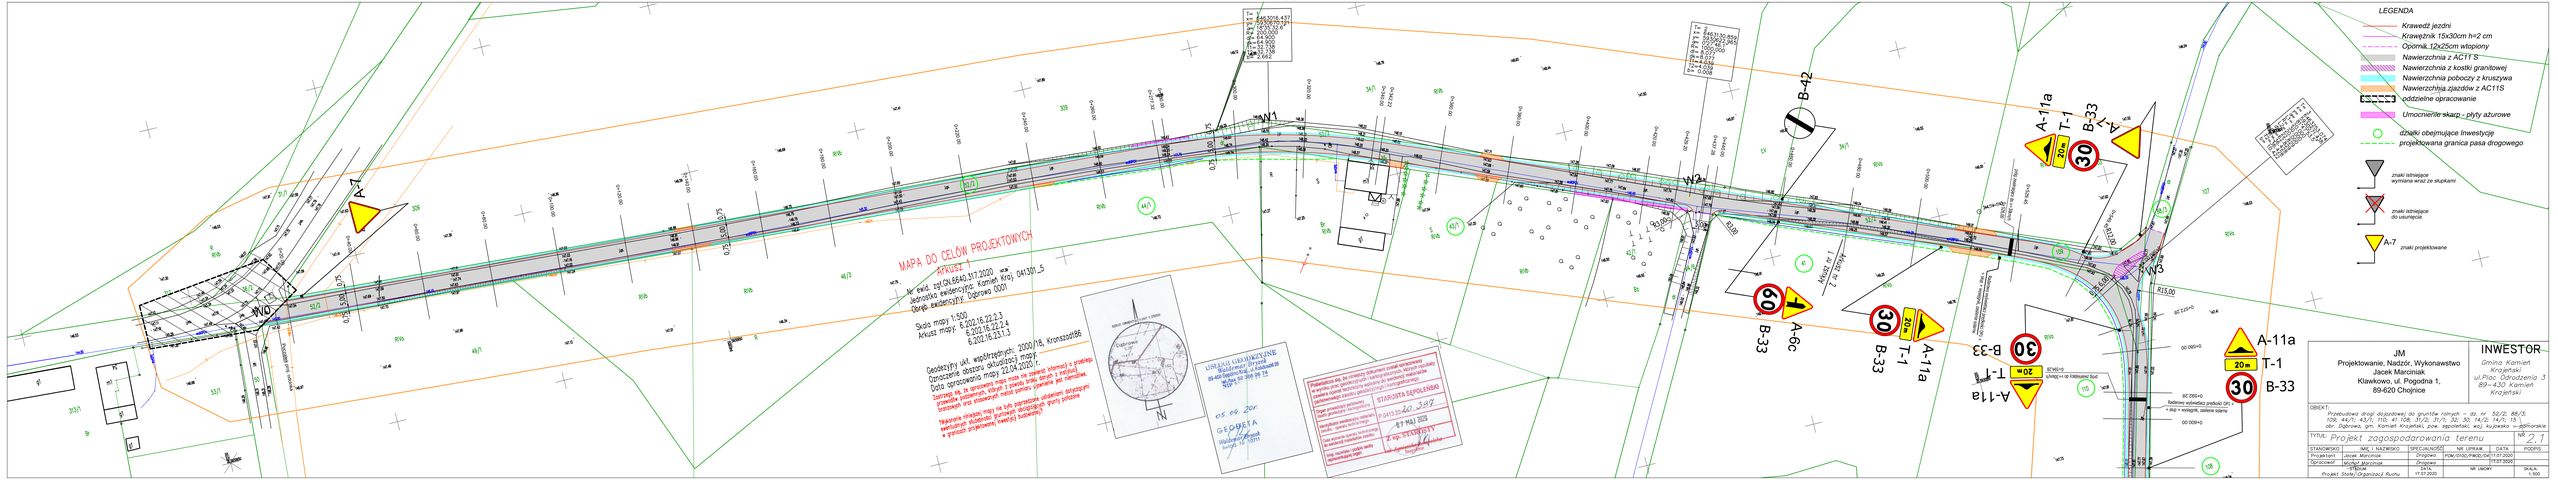
MAPA DO CELÓW PROJEKTOWYCH
ARKUSZ
Nr ewid. zgł.GN.6640.317.2020
Jednostka ewidencyjna: Komień Kraj. 041301_5
Obręb ewidencyjny: Dąbrowa 0001
Skala mapy 1:500
Arkusz mapy: 6.202.16.22.2.3
6.202.16.22.2.4
6.202.16.23.1.3
Geodezyjny ukł. współrzędnych: 2000/18, Kronstadt86
Oznaczenie obszaru dokładnych map:
Data opracowania mapy: 22.04.2020 r.
Zastrzega się, że sporządzona mapa nie zawiera treści informacji o przebiegu istniejących sieci uzbrojenia terenu. Wykonawca projektu nie odpowiada za szkody powstałe w wyniku braku takiej informacji.
05.06.2020
GEODETA
Nadzór: 0-0-1011
LEGENDA
Krawędź jezdni
Krawężnik 15x30cm h=2 cm
Opornik 12x25cm wtopiony
Nawierzchnia z AC11 S
Nawierzchnia z kostki granitowej
Nawierzchnia poboczy z kruszywa
Nawierzchnia zjazdów z AC11S
oddzielne opracowanie
Umocnienie skarp - płyty ażurowe
działki obejmujące Inwestycję
projektowana granica pasa drogowego
znaki istniejące wymiana wraz ze słupkami
znaki istniejące do usunięcia
A-7 znaki projektowane
A-11a
20m
T-1
B-33
30
A-6c
B-42
W1
W2
W3
R15,00
R12,00
JM
Projektowanie, Nadzór, Wykonawstwo
Jacek Marciniak
Klawkowo, ul. Pogodna 1,
89-620 Chojnice
INWESTOR
Gmina Komień
Krajeński
ul.Plac Gołodzenia 3
89-430 Komień
Krajeński
OBIEKT:
Przebudowa drogi dojazdowej do gruntów rolnych – dz. nr: 52/2; 88/3; 108; 44/1; 43/1; 110; 41 108; 31/2; 31/1; 32; 30; 14/2; 14/1; 15 – obr. Dąbrowa, gm. Komień Krajeński, pow. sępoleński, woj. kujawsko – pomorskie
TYTUŁ: Projekt zagospodarowania terenu
NR 2.1
STANOWISKO | IMIĘ I NAZWISKO | SPECJALNOŚĆ | NR UPRAW. | DATA | PODPIS
Projektant | Jacek Marciniak | Drogowa | PDM-0100/PWOD/06/07/2006
Opracował | Jacek Marciniak | Drogowa | 11.07.2020
Projekt Stałej Organizacji Ruchu | 11.07.2020