


$T = 2$
 $x = 6463130,859$
 $y = 5930622,965$
 $\alpha = 0:27:46,1''$
 $R = 1000,000$
 $dk = 8,077$
 $ll = 4,039$
 $T2 = 4,039$
 $b = 0,008$

$T = 2$
 $x = 6463253,074$
 $y = 5930622,965$
 $\alpha = 0:27:46,1''$
 $R = 1000,000$
 $dk = 8,077$
 $ll = 4,039$
 $T2 = 4,039$
 $b = 0,008$

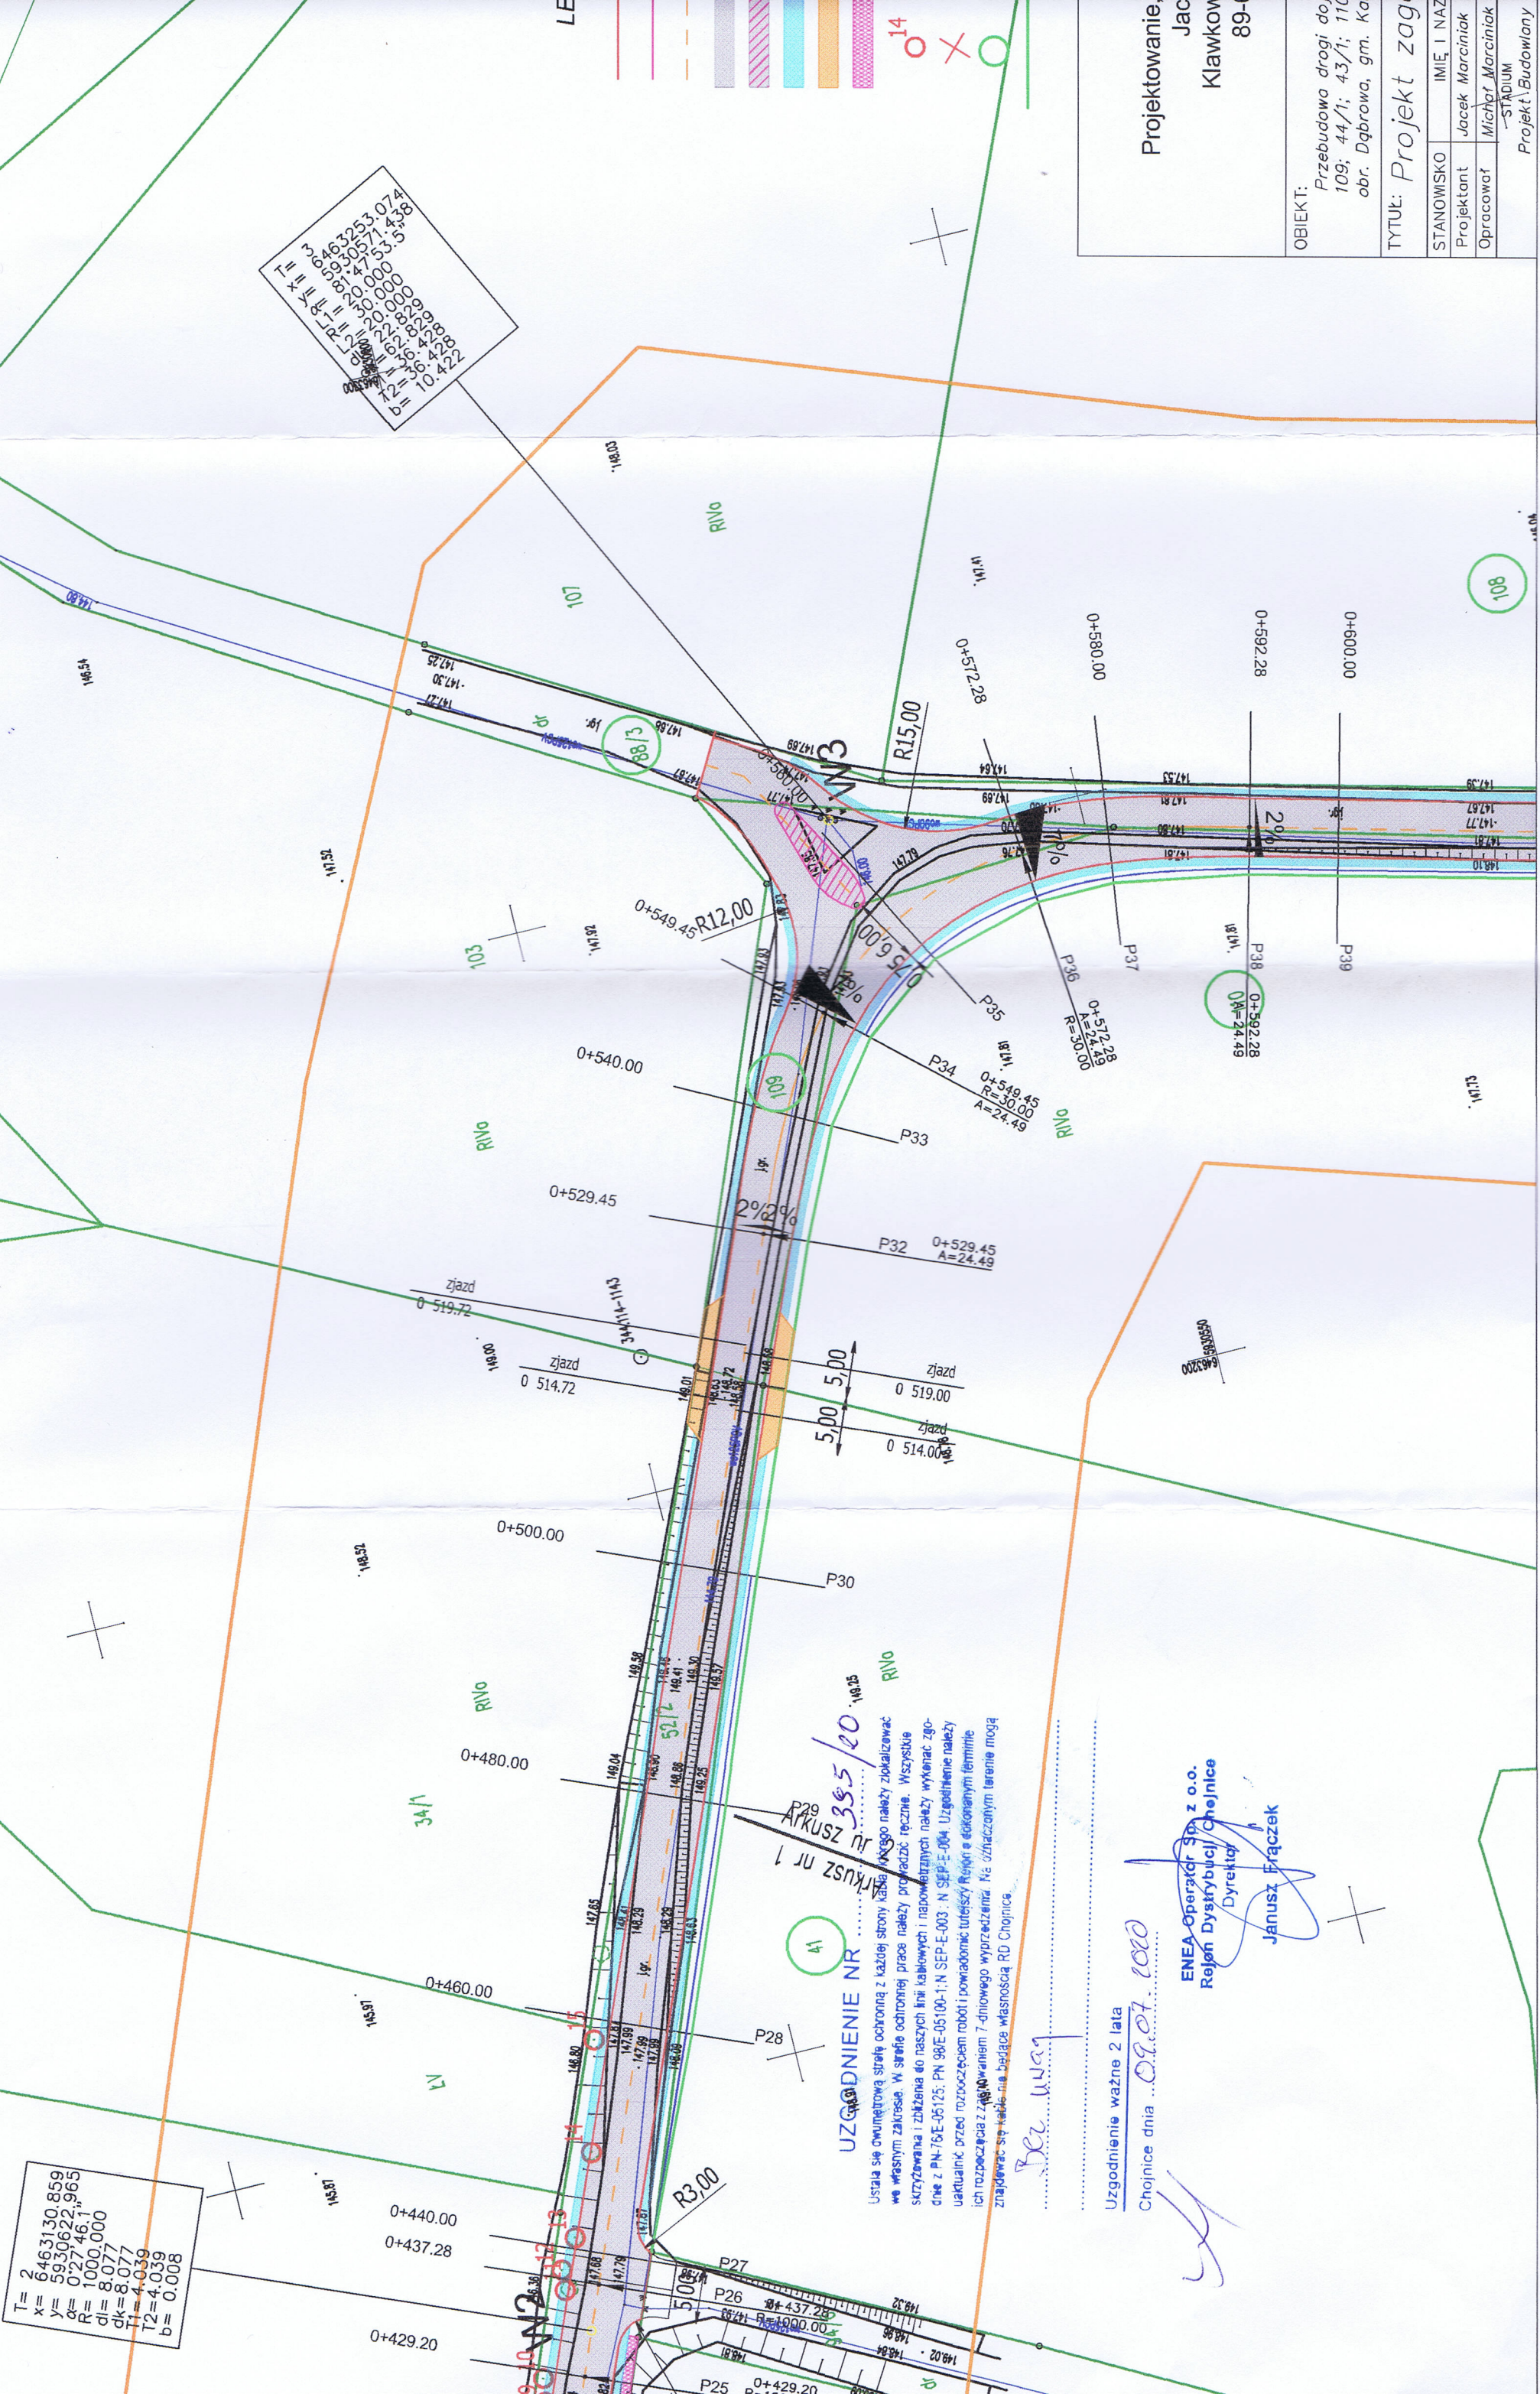

UZGODNIENIE NR 41
 UL. ARKUSZ nr 1
 UL. ARKUSZ nr 395/20
 Ustala się owinęciową stronę ochronną z każdej strony kabla i należy zlokalizować we własnym zakresie. W sprawie ochronnej prace należy prowadzić ręczne. Wszystkie skrzyżowania i zbieżenia do naszych linii kablowych i napowietrznych należy wykonać zgodnie z PN-75E-05125; PN 98E-05100-1; N SEP-E-003; N SEP-E-004. Uzgodnienie należy uaktualnić przed rozpoczęciem robót i powiadomić terenisty Rejonu o dokonanych zmianach ich rozbieżności z zapisanym w 7-dniowego wyprzedzeniu. Na oznaczonym terenie mogą znajdować się kable nie będące własnością RD Chojnice.

Bez uwagi
 Uzgodnienie ważne 2 lata
 Chojnice dnia 09.07.2020
 ENEA Operator Sp. z o.o.
 Rejon Dystrybucji Chojnice
 Dyrektor
 Janusz Frączek

Projektowanie		Jacek Klawkowski		89-	
STANOWISKO	IMIĘ I NAZ	Przebudowa drogi do 109; 44/1; 43/1; 110 obr. Dąbrowa, gm. Ka			
Projektant	Jacek Marciniak	TYTUŁ: Projekt zag			
Opracował	Michał Marciniak	-STADIUM			
		Projektant	IMIĘ I NAZ		
		Opracował	Jacek Marciniak		
			Michał Marciniak		
			-STADIUM		