

SZKIC ORIENTACYJNY 1:25000



Poświadczam, że niniejszy dokument został opracowany w wyniku prac geodezyjnych i kartograficznych, których rezultaty zawiera operat techniczny wpisany do ewidencji materiałów państwowego zasobu geodezyjnego i kartograficznego

Organ prowadzący państwowy zasób geodezyjny i kartograficzny  
 Identyfikator ewidencyjny materiału zasobu - operatu technicznego  
 Data wpisania operatu technicznego do ewidencji materiałów zasobu  
 Imię, nazwisko i podpis osoby reprezentującej organ


**STAROSTA SĘPOLEŃSKI**  
 P.0413.20.20.387  
 07 MAJ 2020  
 Z up. STAROSTY  
 Inż. Agnieszka Kuchelaka  
 Inspektor

**USŁUGI GEODEZYJNE**  
 Waldemar Bryzek  
 89-400 Sępólno Kraj., ul. Kościuszk 28  
 tel./fax 52 388 26 74  
 NIP 52-222-22-22

05.04.20r.  
**GEODETA**  
 Waldemar Bryzek  
 świad. Nr 10711

**LEGENDA**

- Kraweź jezdni
- Kraweźnik najazdowy 12x25cm h=2 cm
- Opornik 12x25cm wtopiony
- Projektowana oś
- Nawierzchnia z AC11 S
- Nawierzchnia z kostki granitowej
- Nawierzchnia poboczy z kruszywa
- oddzielne opracowanie
- działki obejmujące Inwestycję
- siatka wzmacniająca z włókien szklanych

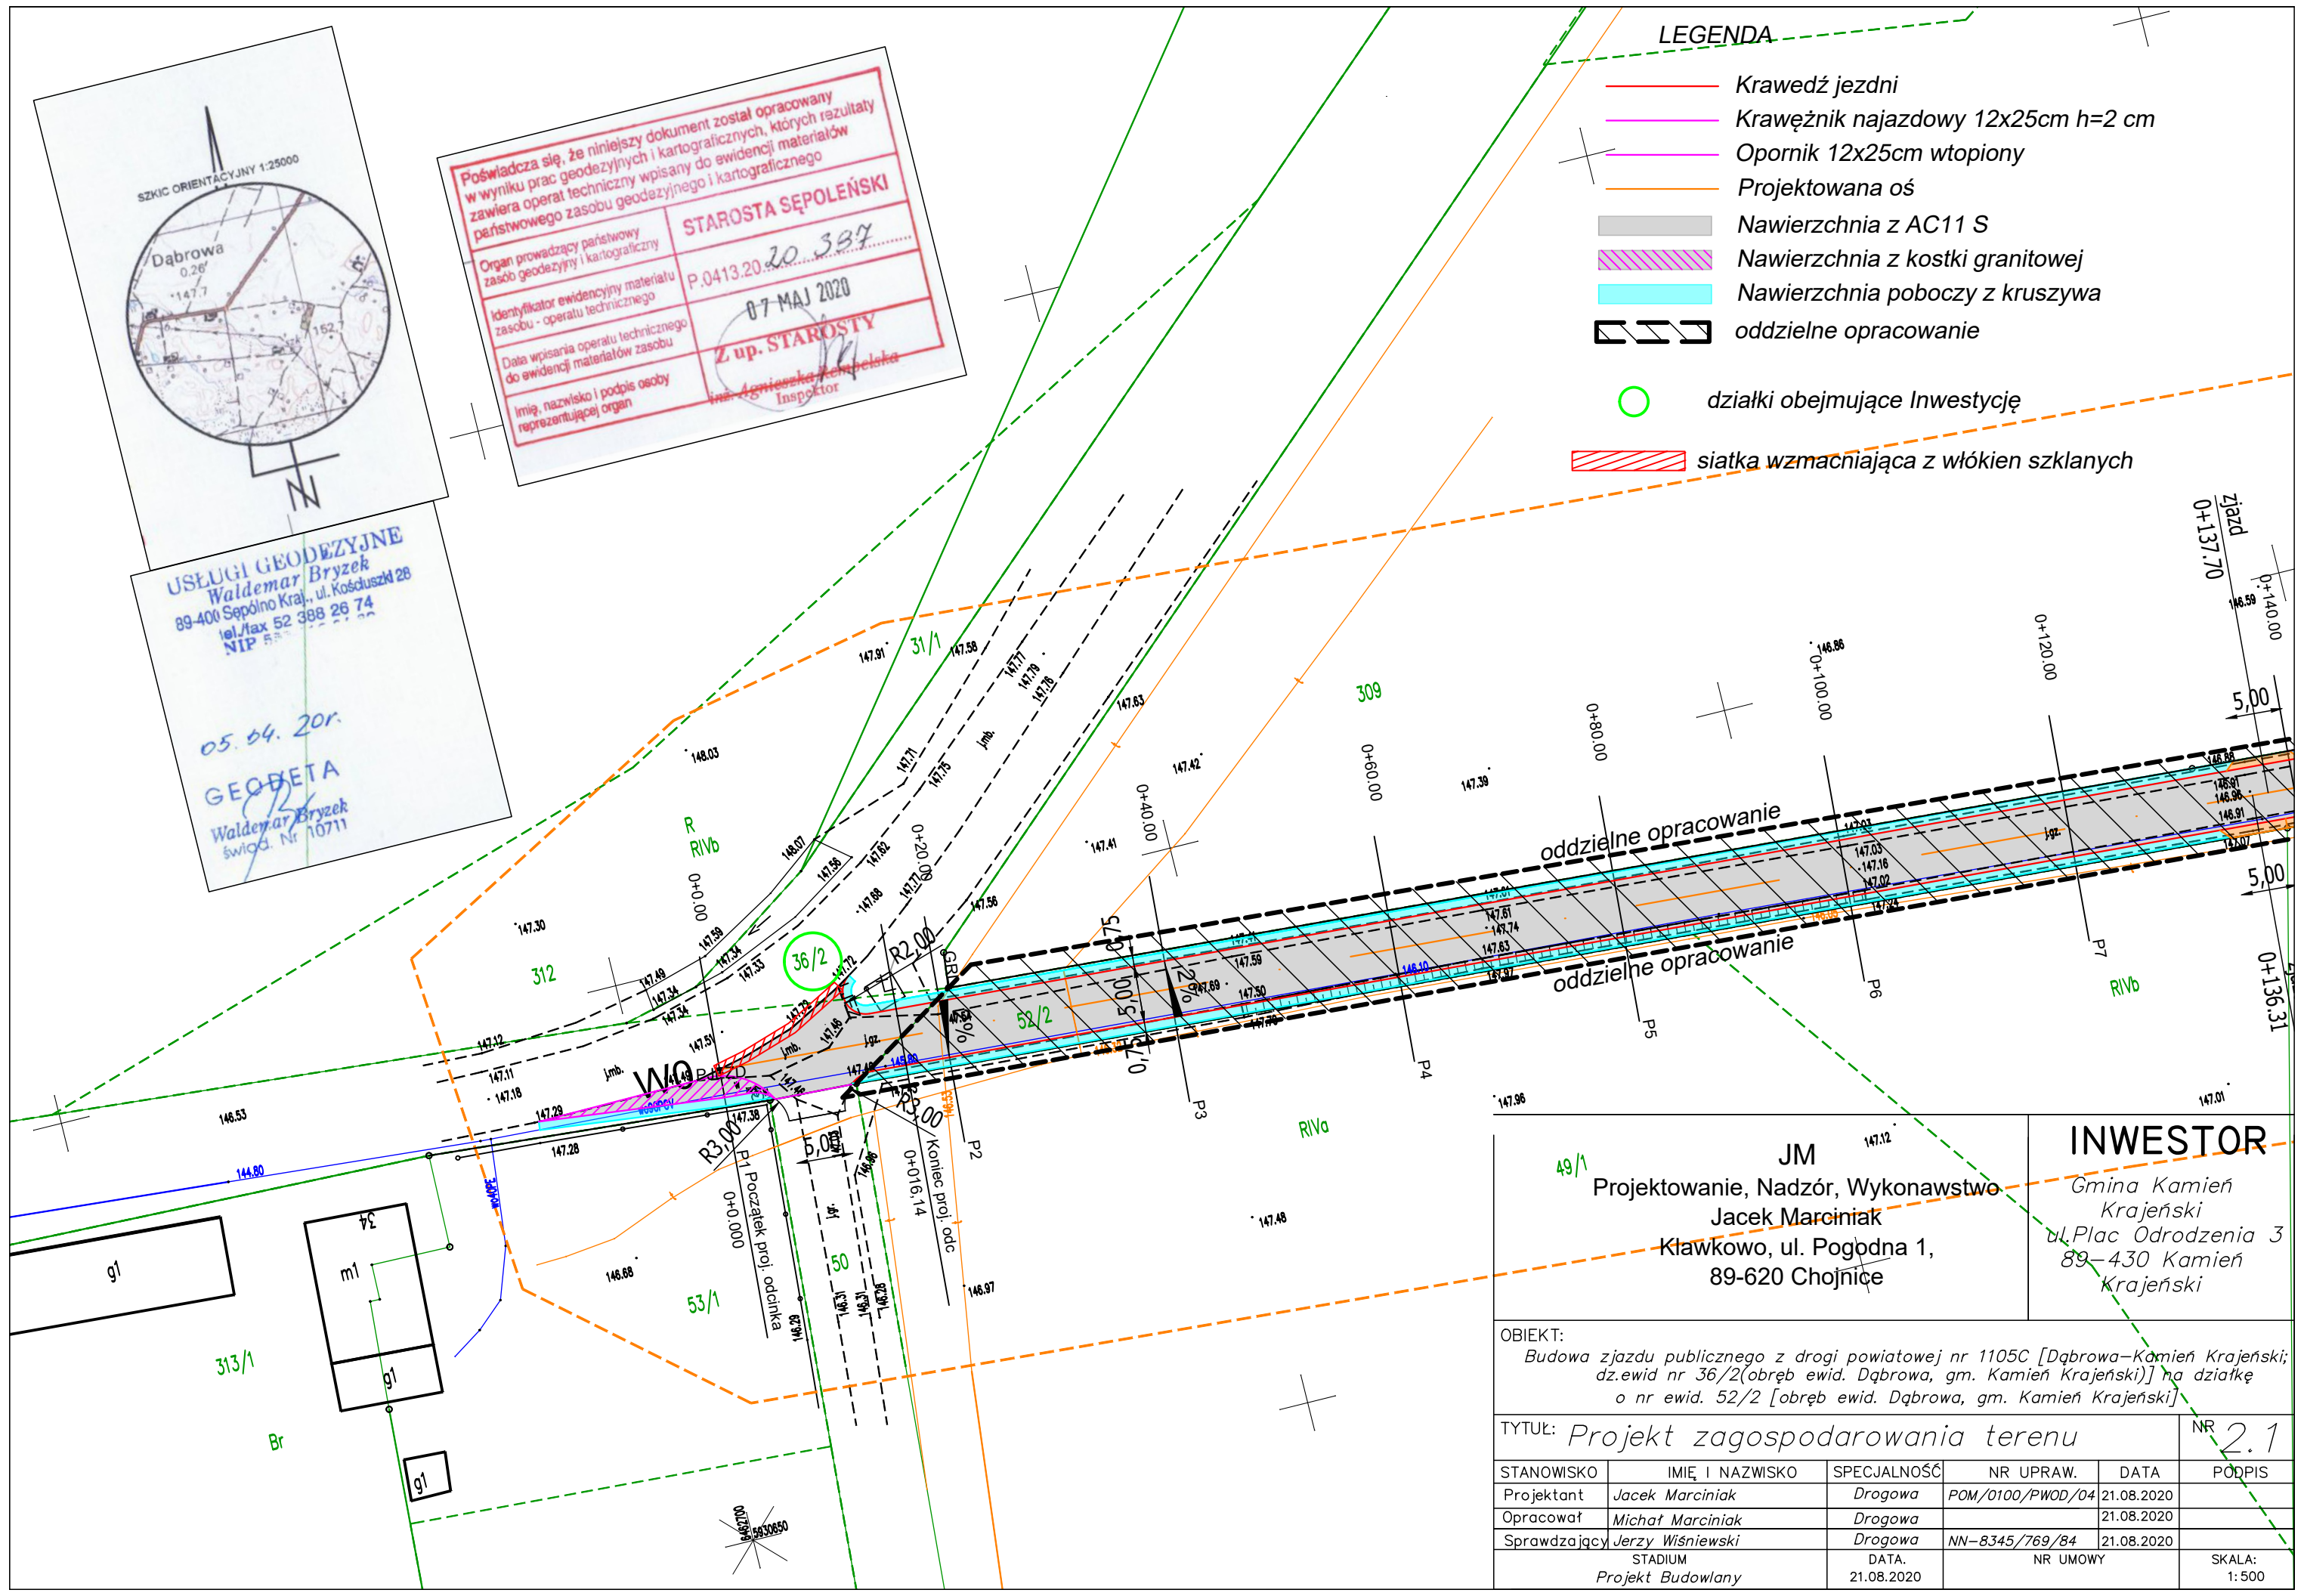

49/1 <b>JM</b> Projektowanie, Nadzór, Wykonawstwo Jacek Marciniak Kławkowo, ul. Pogodna 1, 89-620 Chojnice	<b>INWESTOR</b> Gmina Kamień Krajeński ul. Plac Odrodzenia 3 89-430 Kamień Krajeński
	OBIEKT: Budowa zjazdu publicznego z drogi powiatowej nr 1105C [Dąbrowa-Kamień Krajeński; dz.ewid nr 36/2(obręb ewid. Dąbrowa, gm. Kamień Krajeński)] na działkę o nr ewid. 52/2 [obręb ewid. Dąbrowa, gm. Kamień Krajeński]

TYTUŁ: *Projekt zagospodarowania terenu* NR 2.1

STANOWISKO	IMIĘ I NAZWISKO	SPECJALNOŚĆ	NR UPRAW.	DATA	PODPIS
Projektant	Jacek Marciniak	Drogowa	POM/0100/PWOD/04	21.08.2020	
Opracował	Michał Marciniak	Drogowa		21.08.2020	
Sprawdzający	Jerzy Wiśniewski	Drogowa	NN-8345/769/84	21.08.2020	
STADIUM		DATA.	NR UMOWY		SKALA:
Projekt Budowlany		21.08.2020			1:500